

bouwstart

Bouwstart
Villawal 25

Postbus 2
NL-3430 AA Nieuwegein

T +31 (0)30 60 50 405
F +31 (0)30 60 56 273

E info@bouwstart.nl
W www.bouwstart.nl

project GW Nieuwegein

architect Dus architecten

opdrachtgever Jutphaas wonen

onderwerp verhuurtekening

datum 29-04-2010
project 183500

schaal n.v.t.
getekend ld

formaat A3 / A4
file 183500-499-00-z

tekening

499-00

blad	datum	omschrijving
inhoudsopgave		
A	29-04-2010	
kozijnbladen		
001	29-04-2010	A1 begane grond
002	29-04-2010	A1 eerste verdieping
003	29-04-2010	A1 tweede verdieping
004	29-04-2010	A1s begane grond
005	29-04-2010	A1s eerste verdieping
006	29-04-2010	A1s tweede verdieping
007	29-04-2010	A1s1 begane grond
008	29-04-2010	A1s1 eerste verdieping
009	29-04-2010	A1s1 tweede verdieping
010	29-04-2010	A1s2 begane grond
011	29-04-2010	A1s2 eerste verdieping
012	29-04-2010	A1s2 tweede verdieping
013	29-04-2010	B2 begane grond
014	29-04-2010	B2 eerste en/of tweede verdieping
015	29-04-2010	B4 begane grond
016	29-04-2010	B4 eerste verdieping
017	29-04-2010	B4 tweede verdieping
018	29-04-2010	B4s begane grond
019	29-04-2010	B4s eerste verdieping
020	29-04-2010	B4s tweede verdieping
021	29-04-2010	B4s1 begane grond
022	29-04-2010	B4s1 eerste verdieping
023	29-04-2010	B4s1 tweede verdieping
024	29-04-2010	C1 begane grond
025	29-04-2010	C1 eerste verdieping
026	29-04-2010	C2 begane grond
027	29-04-2010	C2 eerste verdieping
028	29-04-2010	C2 tweede verdieping
029	29-04-2010	C2s begane grond
030	29-04-2010	C3 eerste verdieping
031	29-04-2010	C3 tweede verdieping
032	29-04-2010	type C4
033	29-04-2010	C4s derde verdieping
034	29-04-2010	type C4s1
035	29-04-2010	type C4s2
036	29-04-2010	type C4s3
037	29-04-2010	type C4s4 tweede verdieping


blad	datum	omschrijving
038	29-04-2010	C5 begane grond
039	29-04-2010	C5 eerste verdieping
040	29-04-2010	C5a tweede verdieping

datum 29-04-2010
projectnr 183500

schaal n.v.t.
getekend ld
formaat A3
file 183500-499-00-z

bladnr
teknr 499-00


A

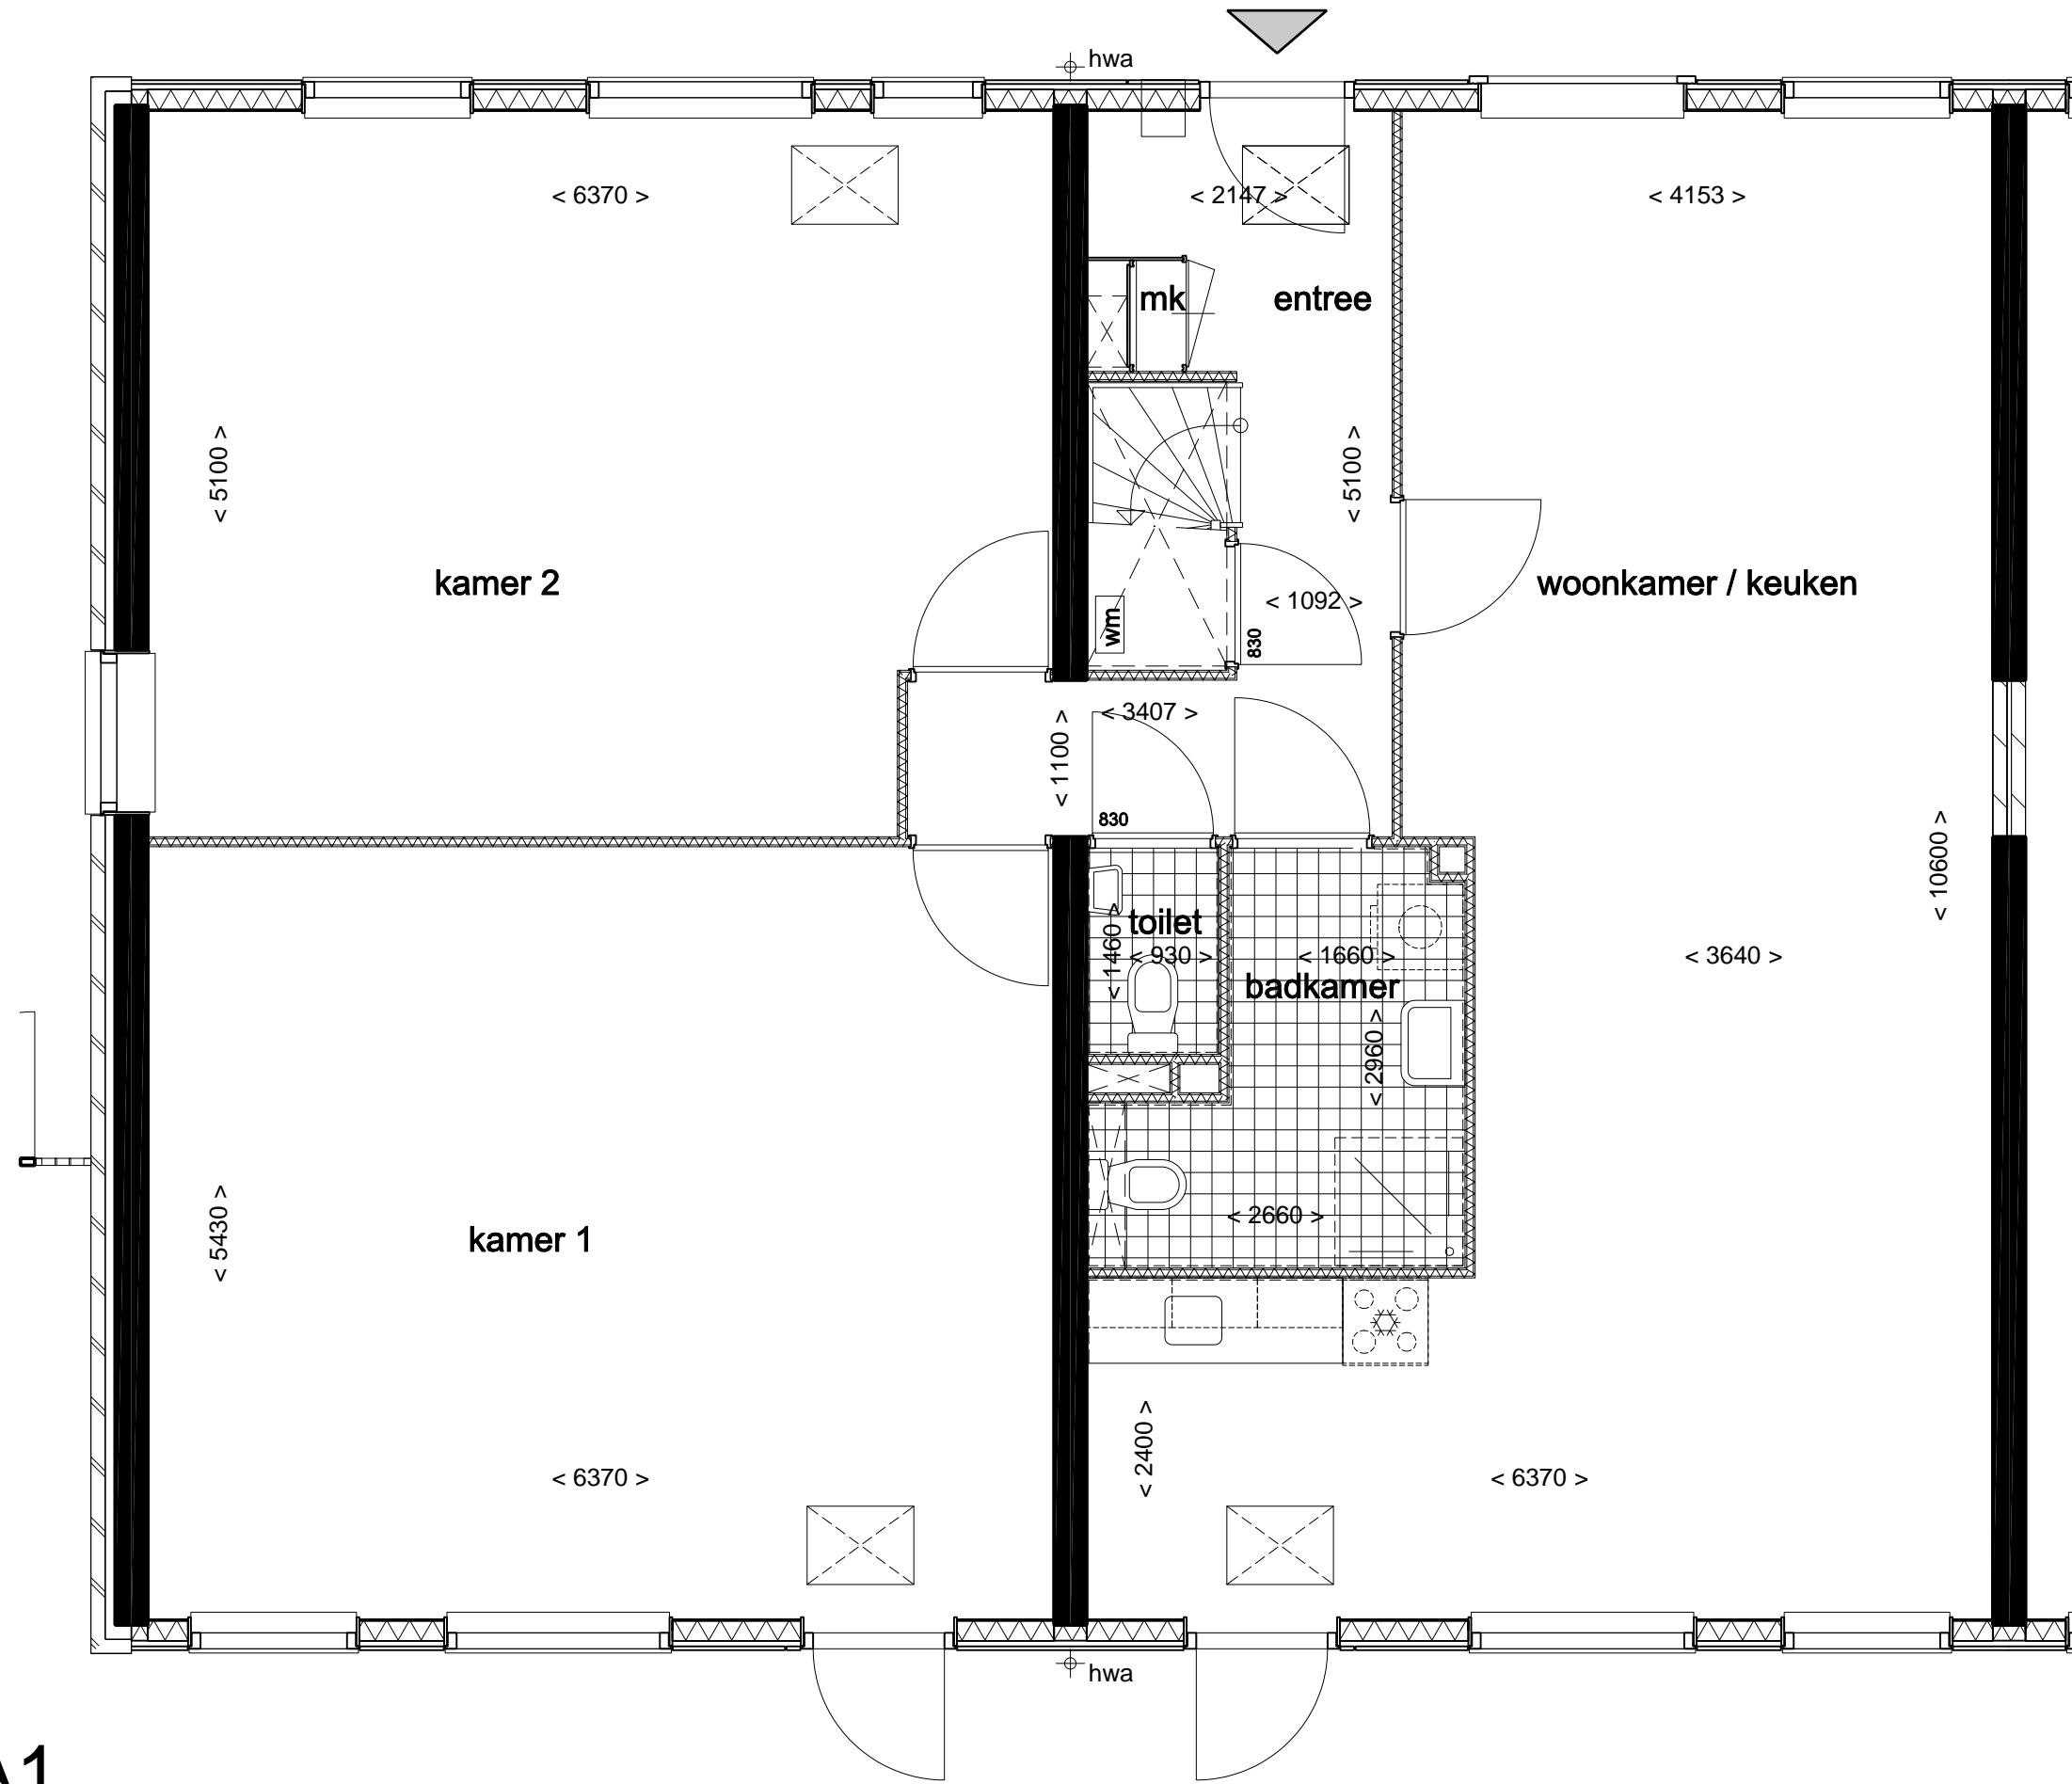

type A1
begane grond

datum 29-04-2010
 projectnr 183500
 schaal n.v.t.
 getekend ld
 formaat A3
 file 183500-499-00-z

bladnr 001
 teknr 499-00

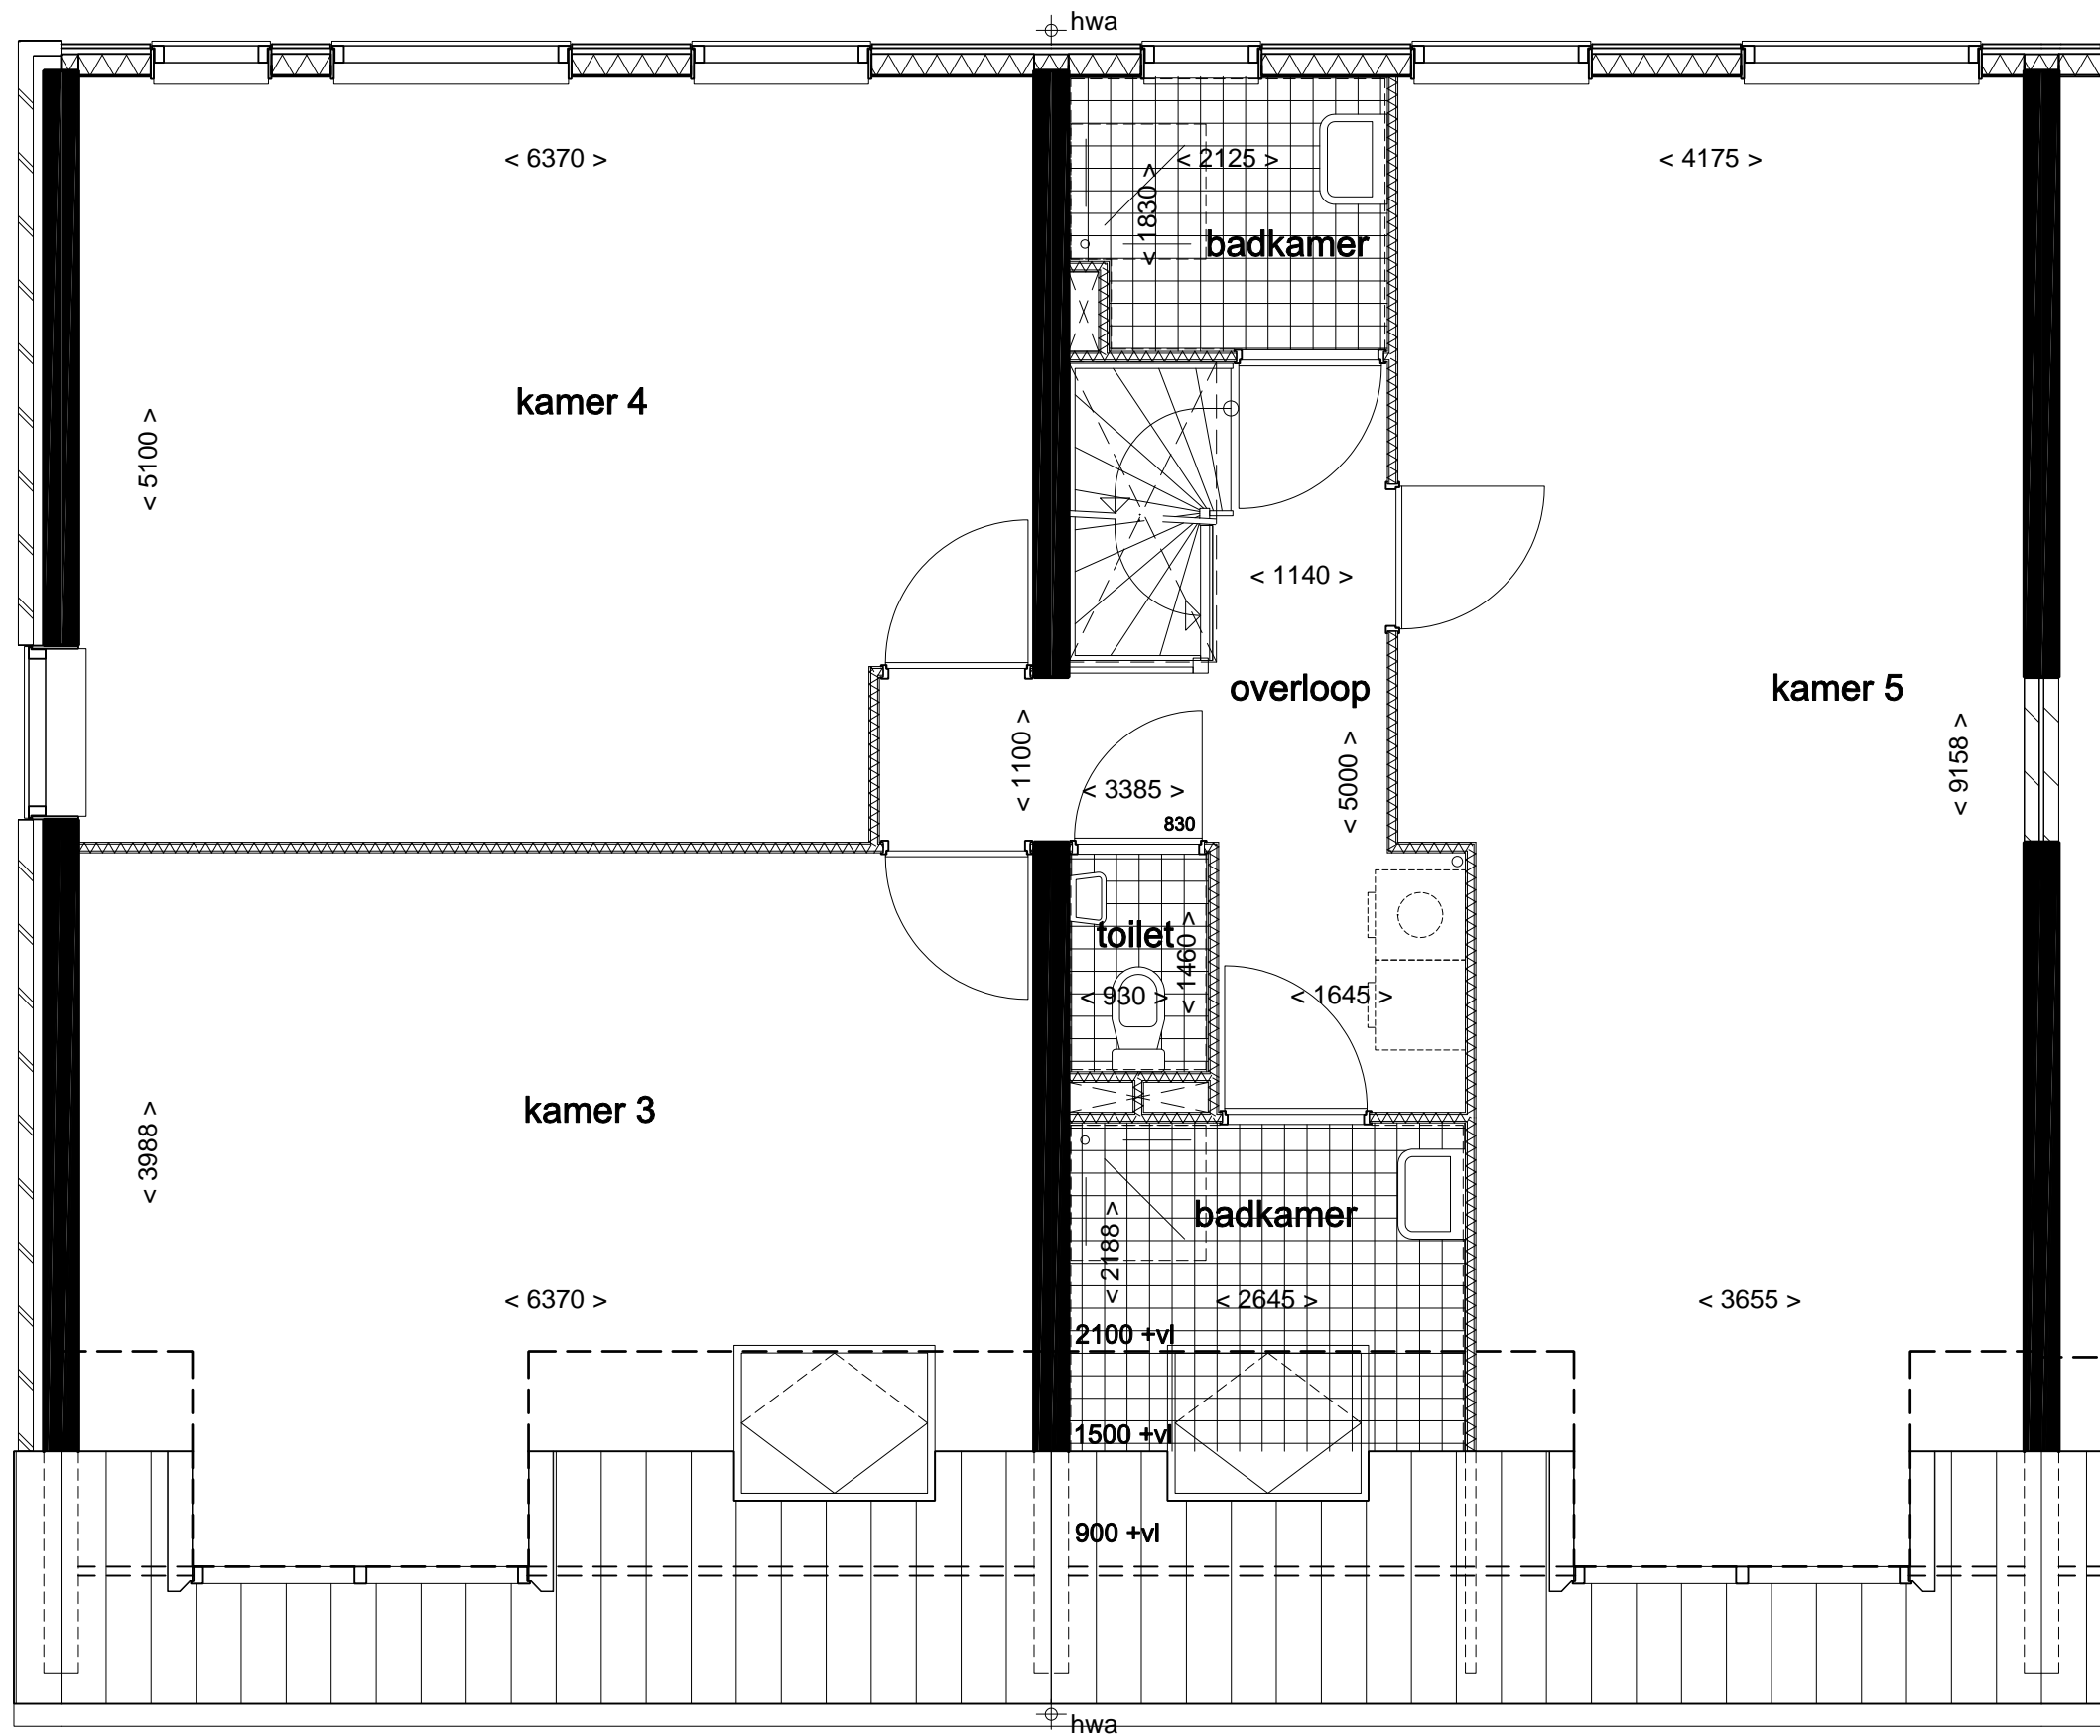


type A1
eerste verdieping

datum 29-04-2010
projectnr 183500

schaal n.v.t.
getekend ld
formaat A3
file 183500-499-00-z


bladnr 002
teknr 499-00

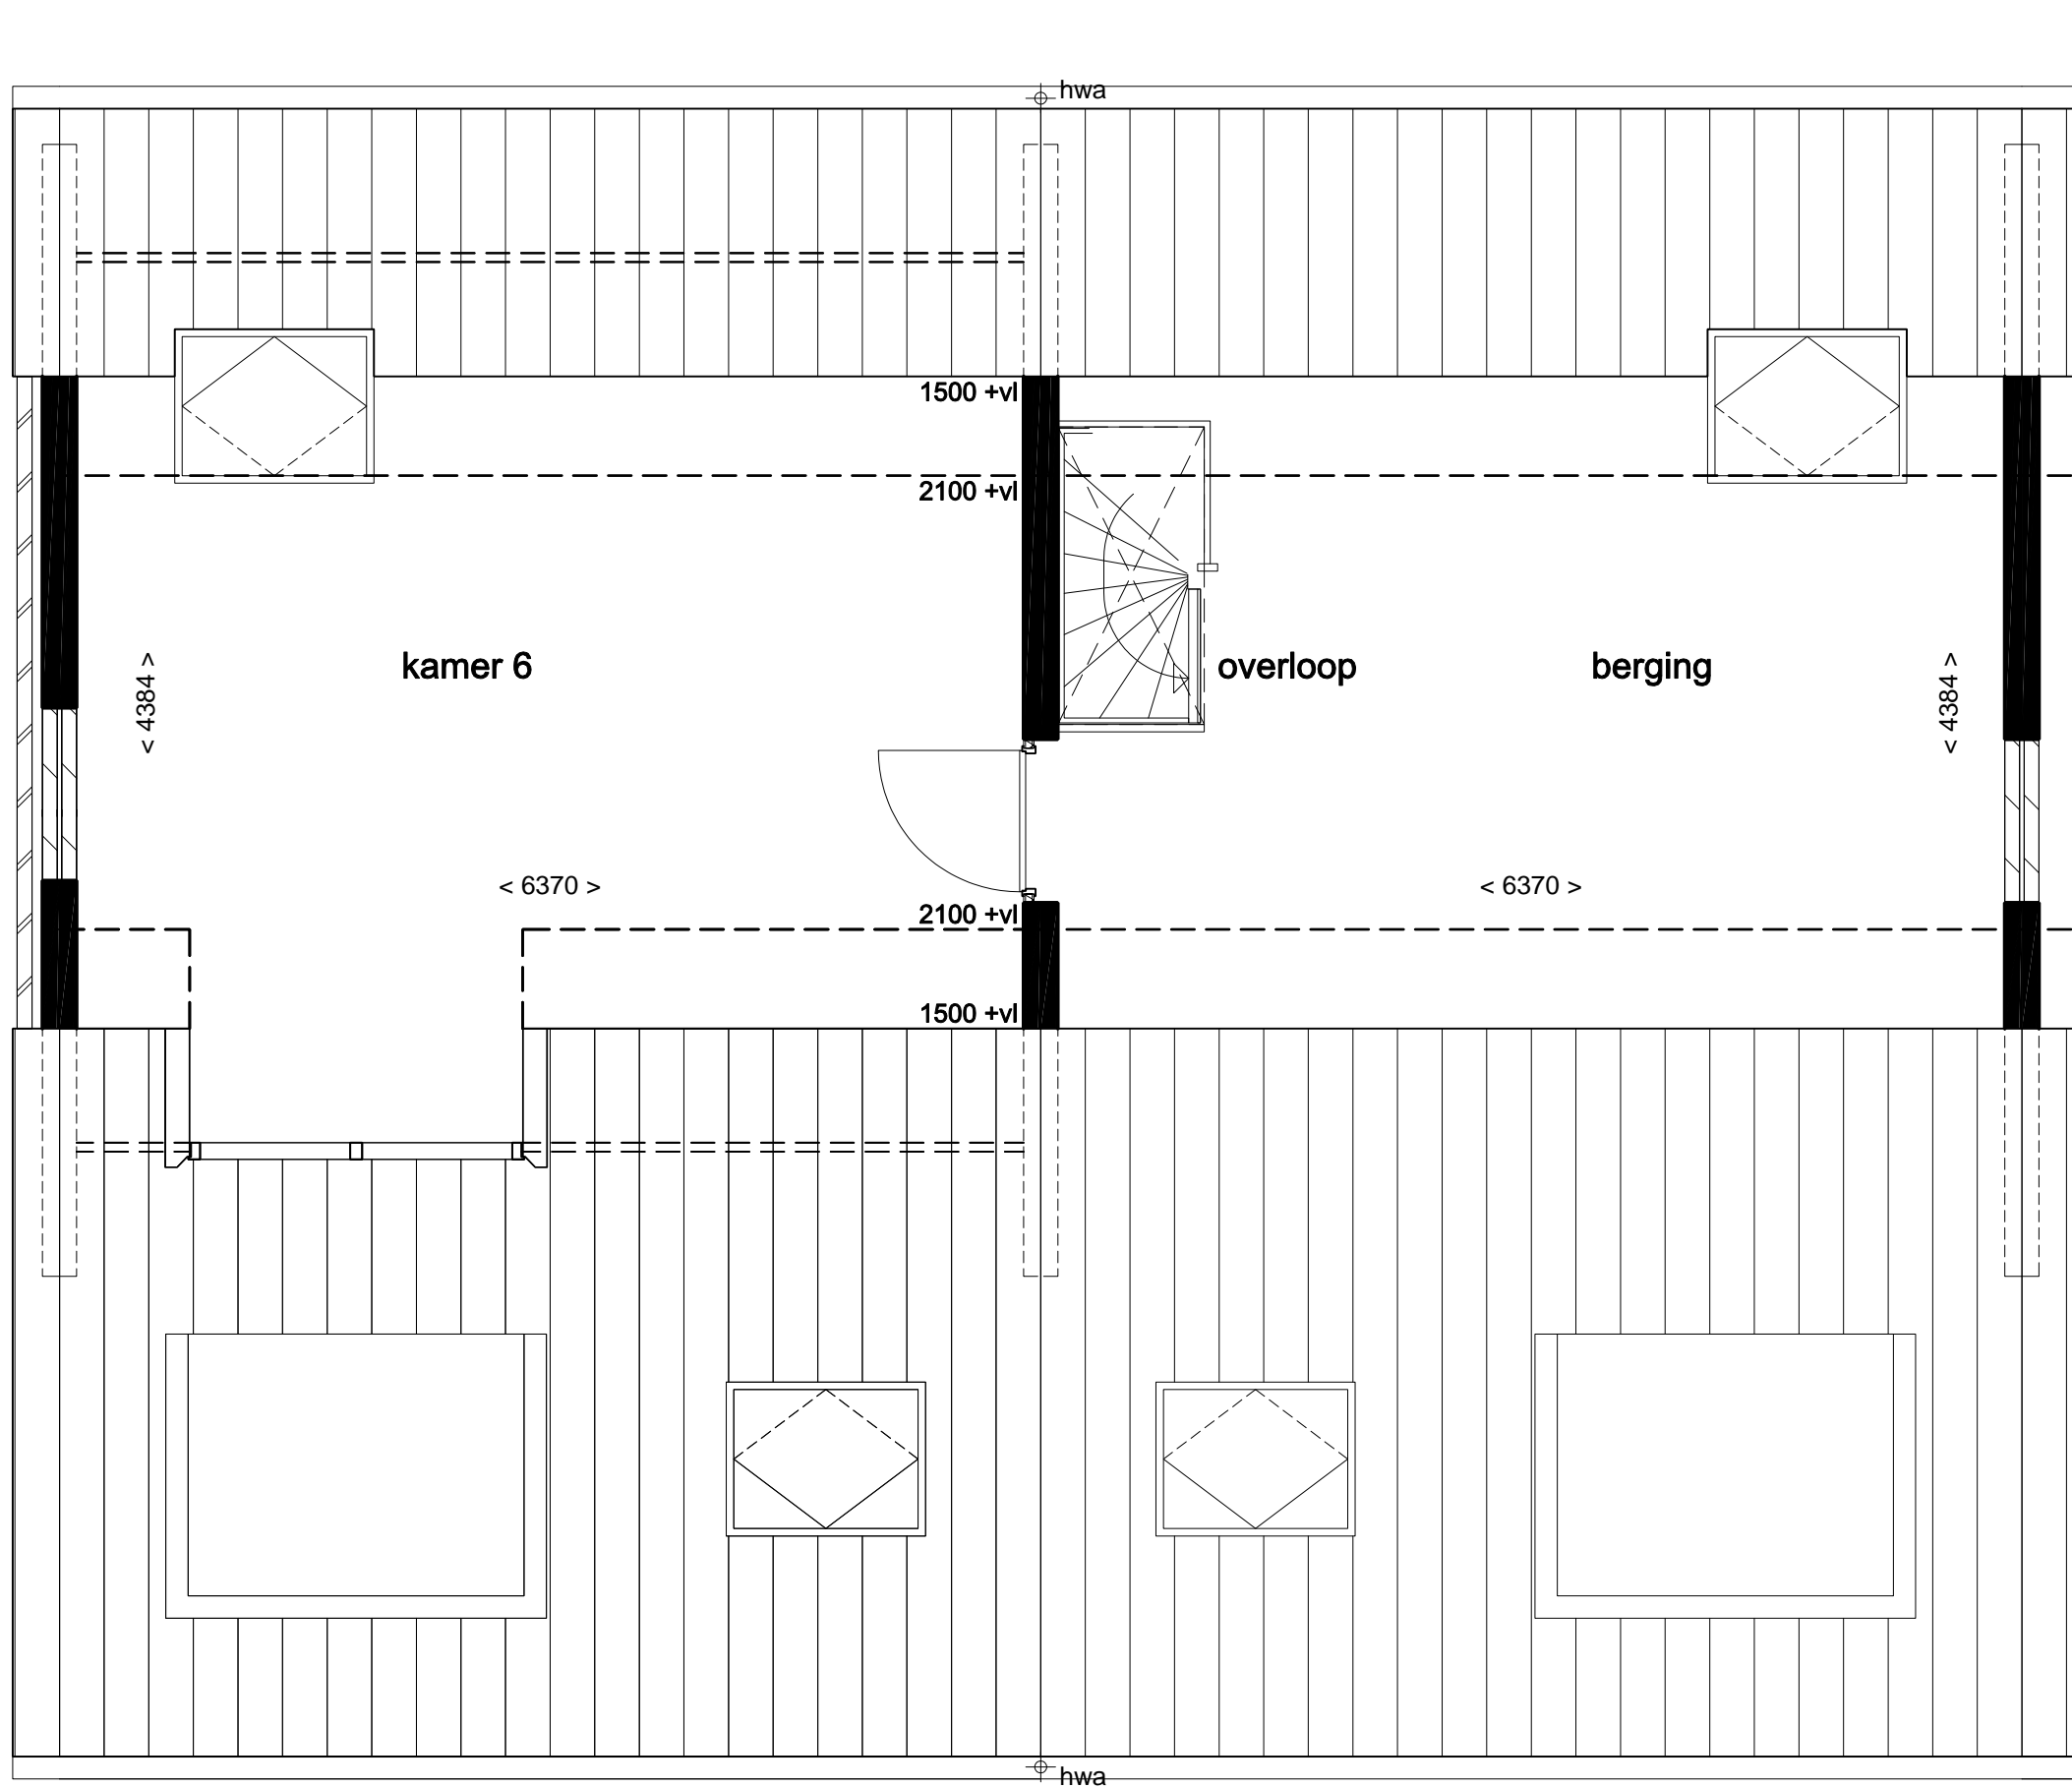

type A1
tweede verdieping

datum 29-04-2010
 projectnr 183500
 schaal n.v.t.
 getekend ld
 formaat A3
 file 183500-499-00-z


bladnr 003
 teknr 499-00

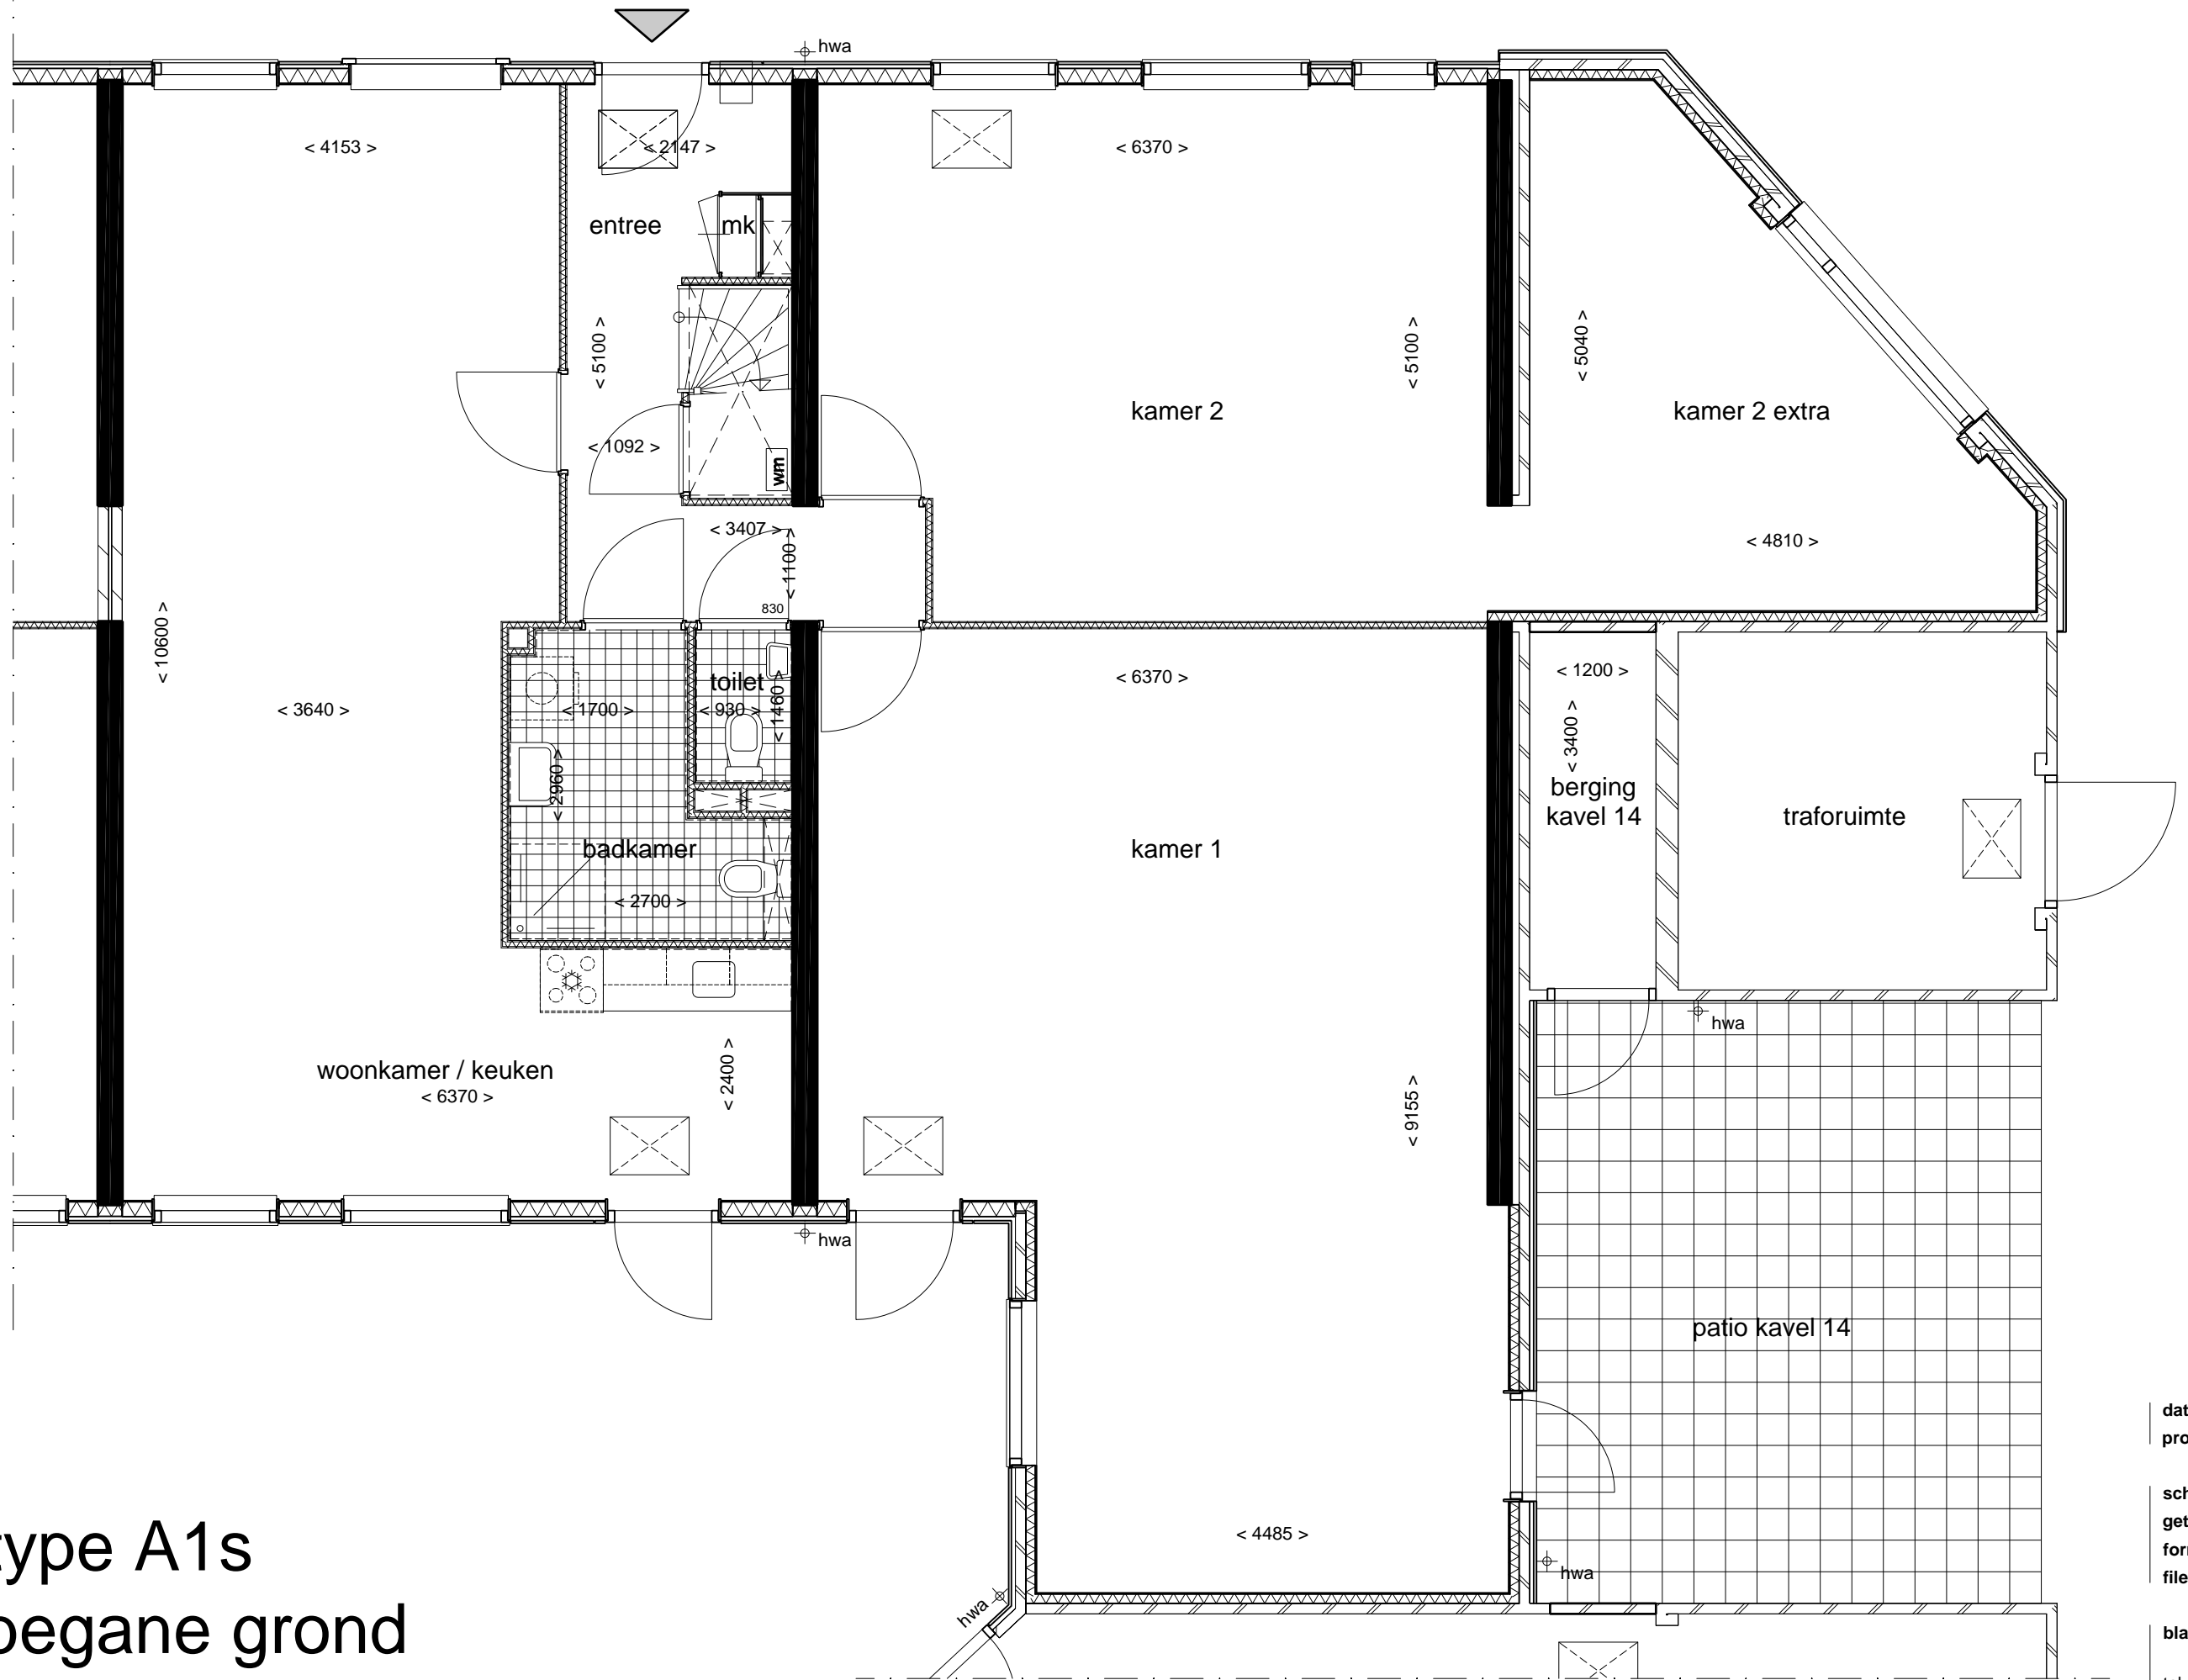

type A1s
begane grond

datum 29-04-2010
 projectnr 183500
 schaal n.v.t.
 getekend ld
 formaat A3
 file 183500-499-00-z


bladnr 004
 teknr 499-00

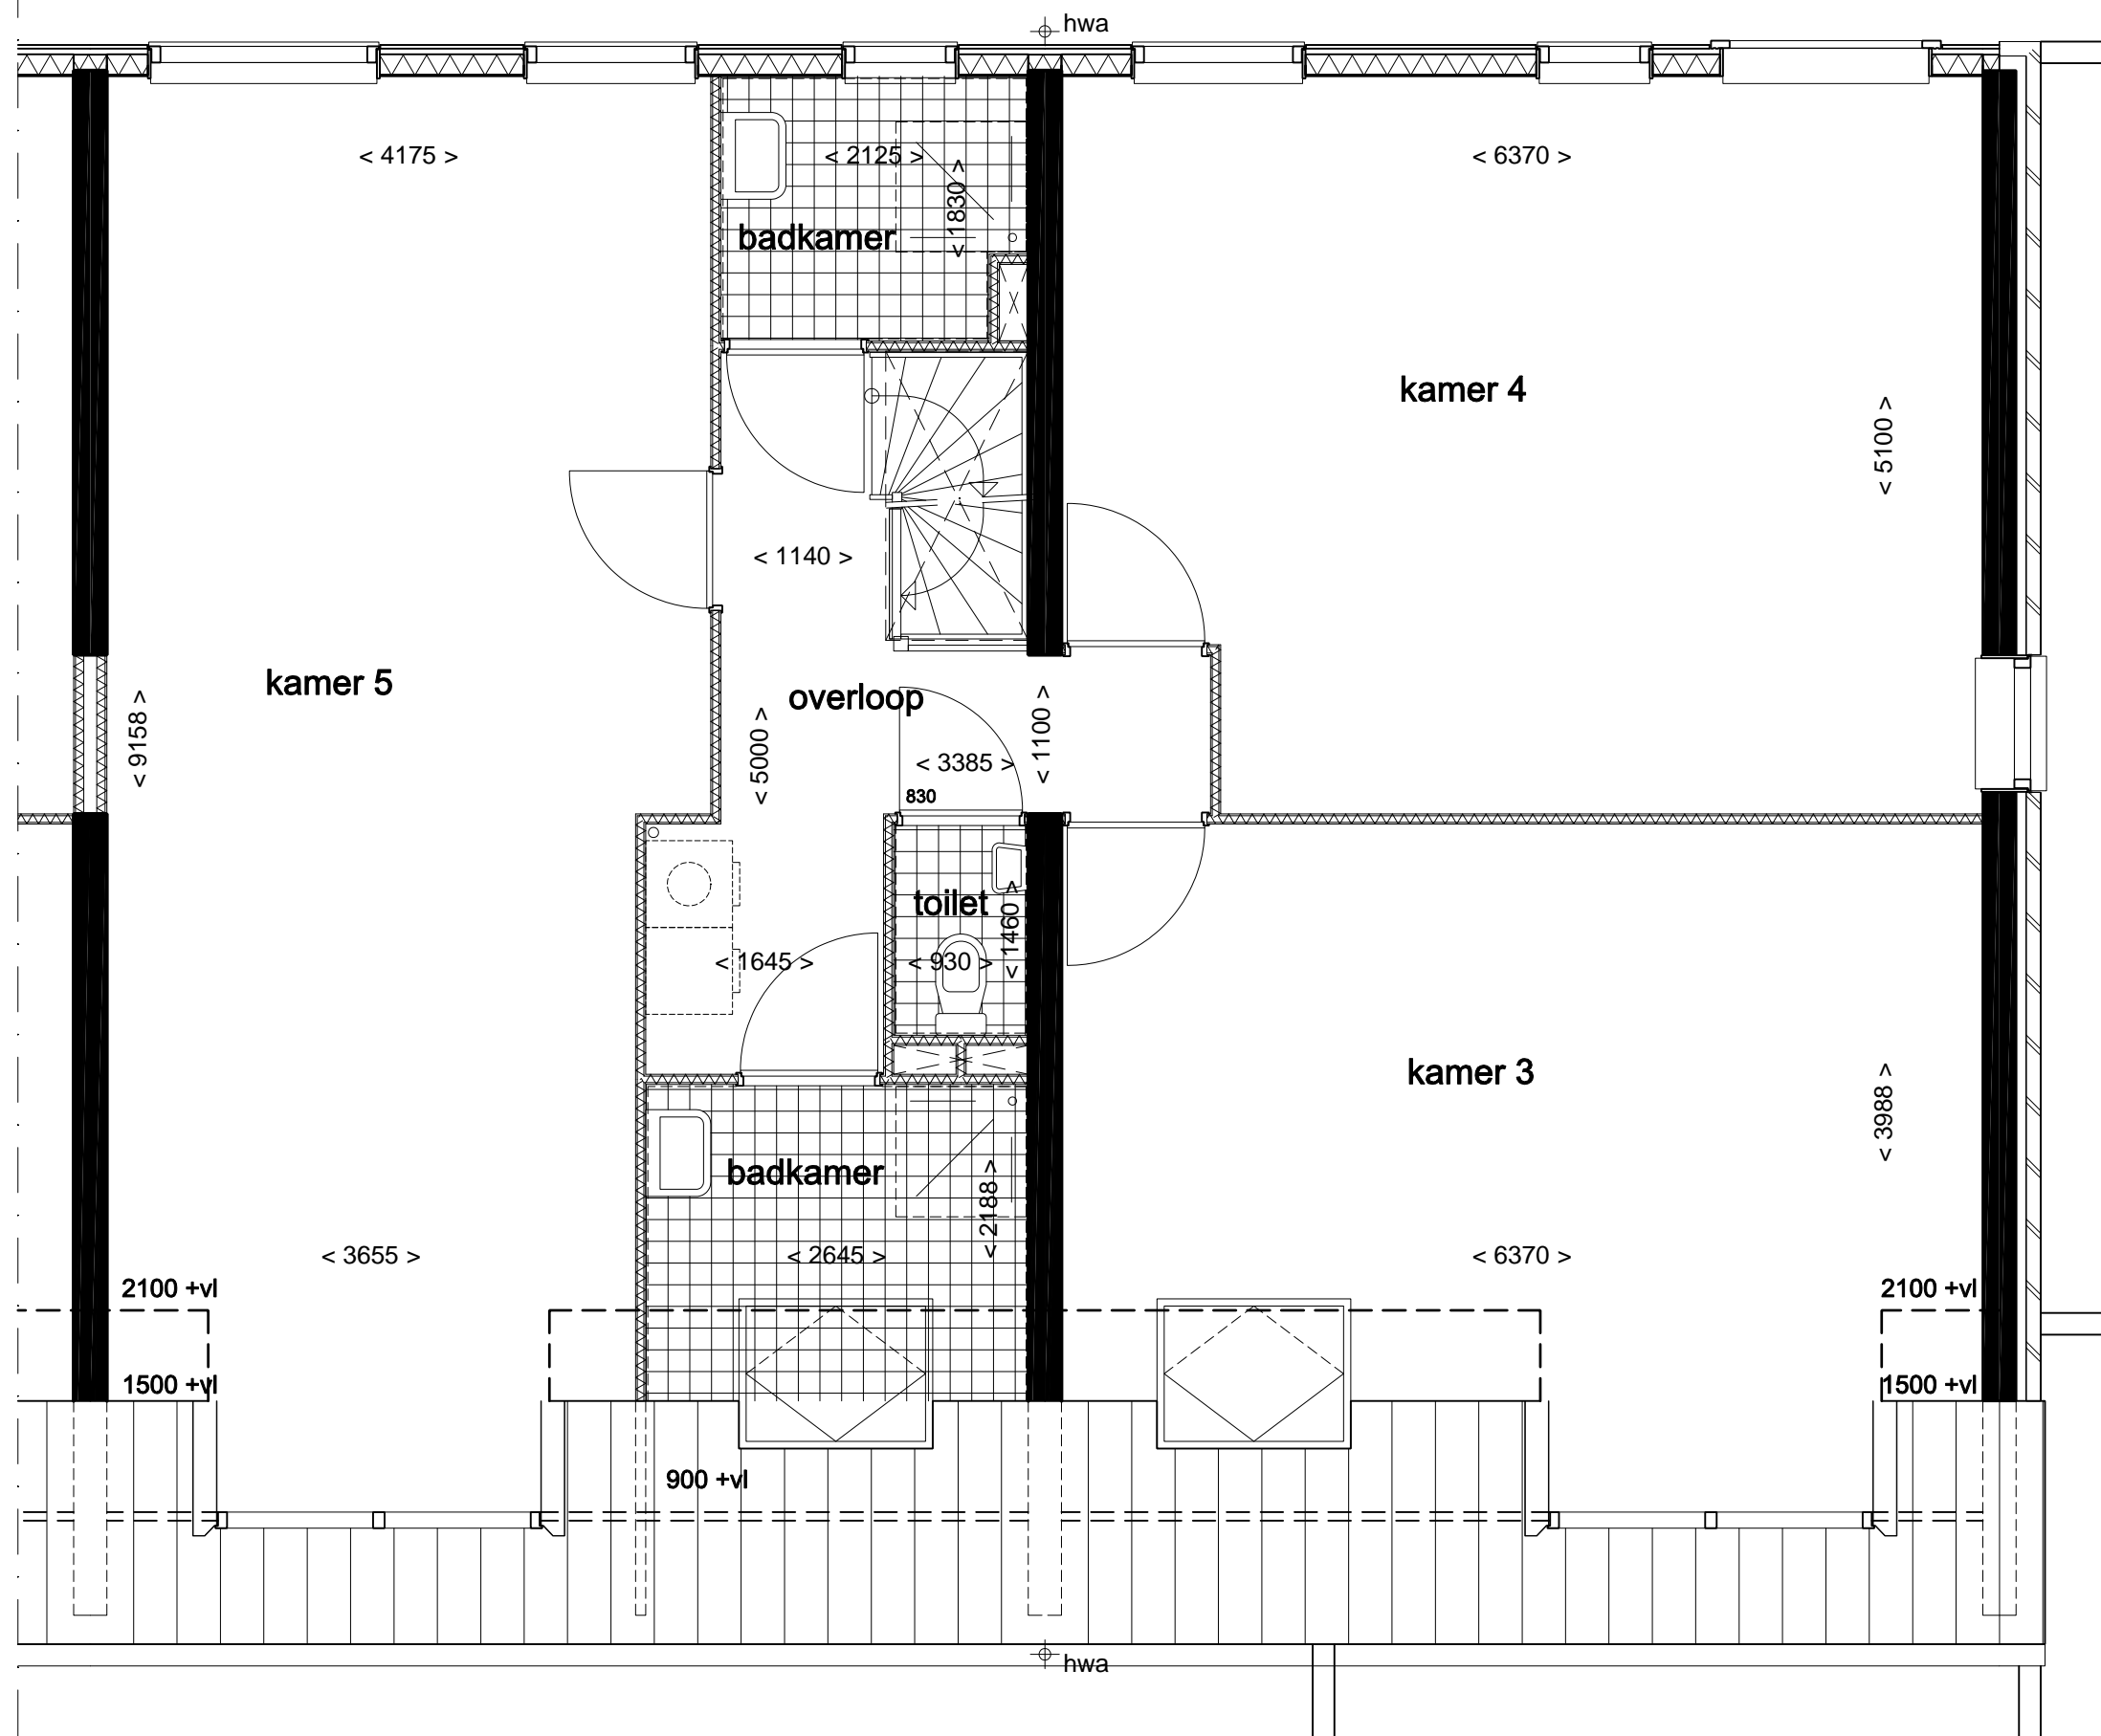

type A1s
eerste verdieping

datum 29-04-2010
 projectnr 183500
 schaal n.v.t.
 getekend ld
 formaat A3
 file 183500-499-00-z

bladnr 005
 teknr 499-00

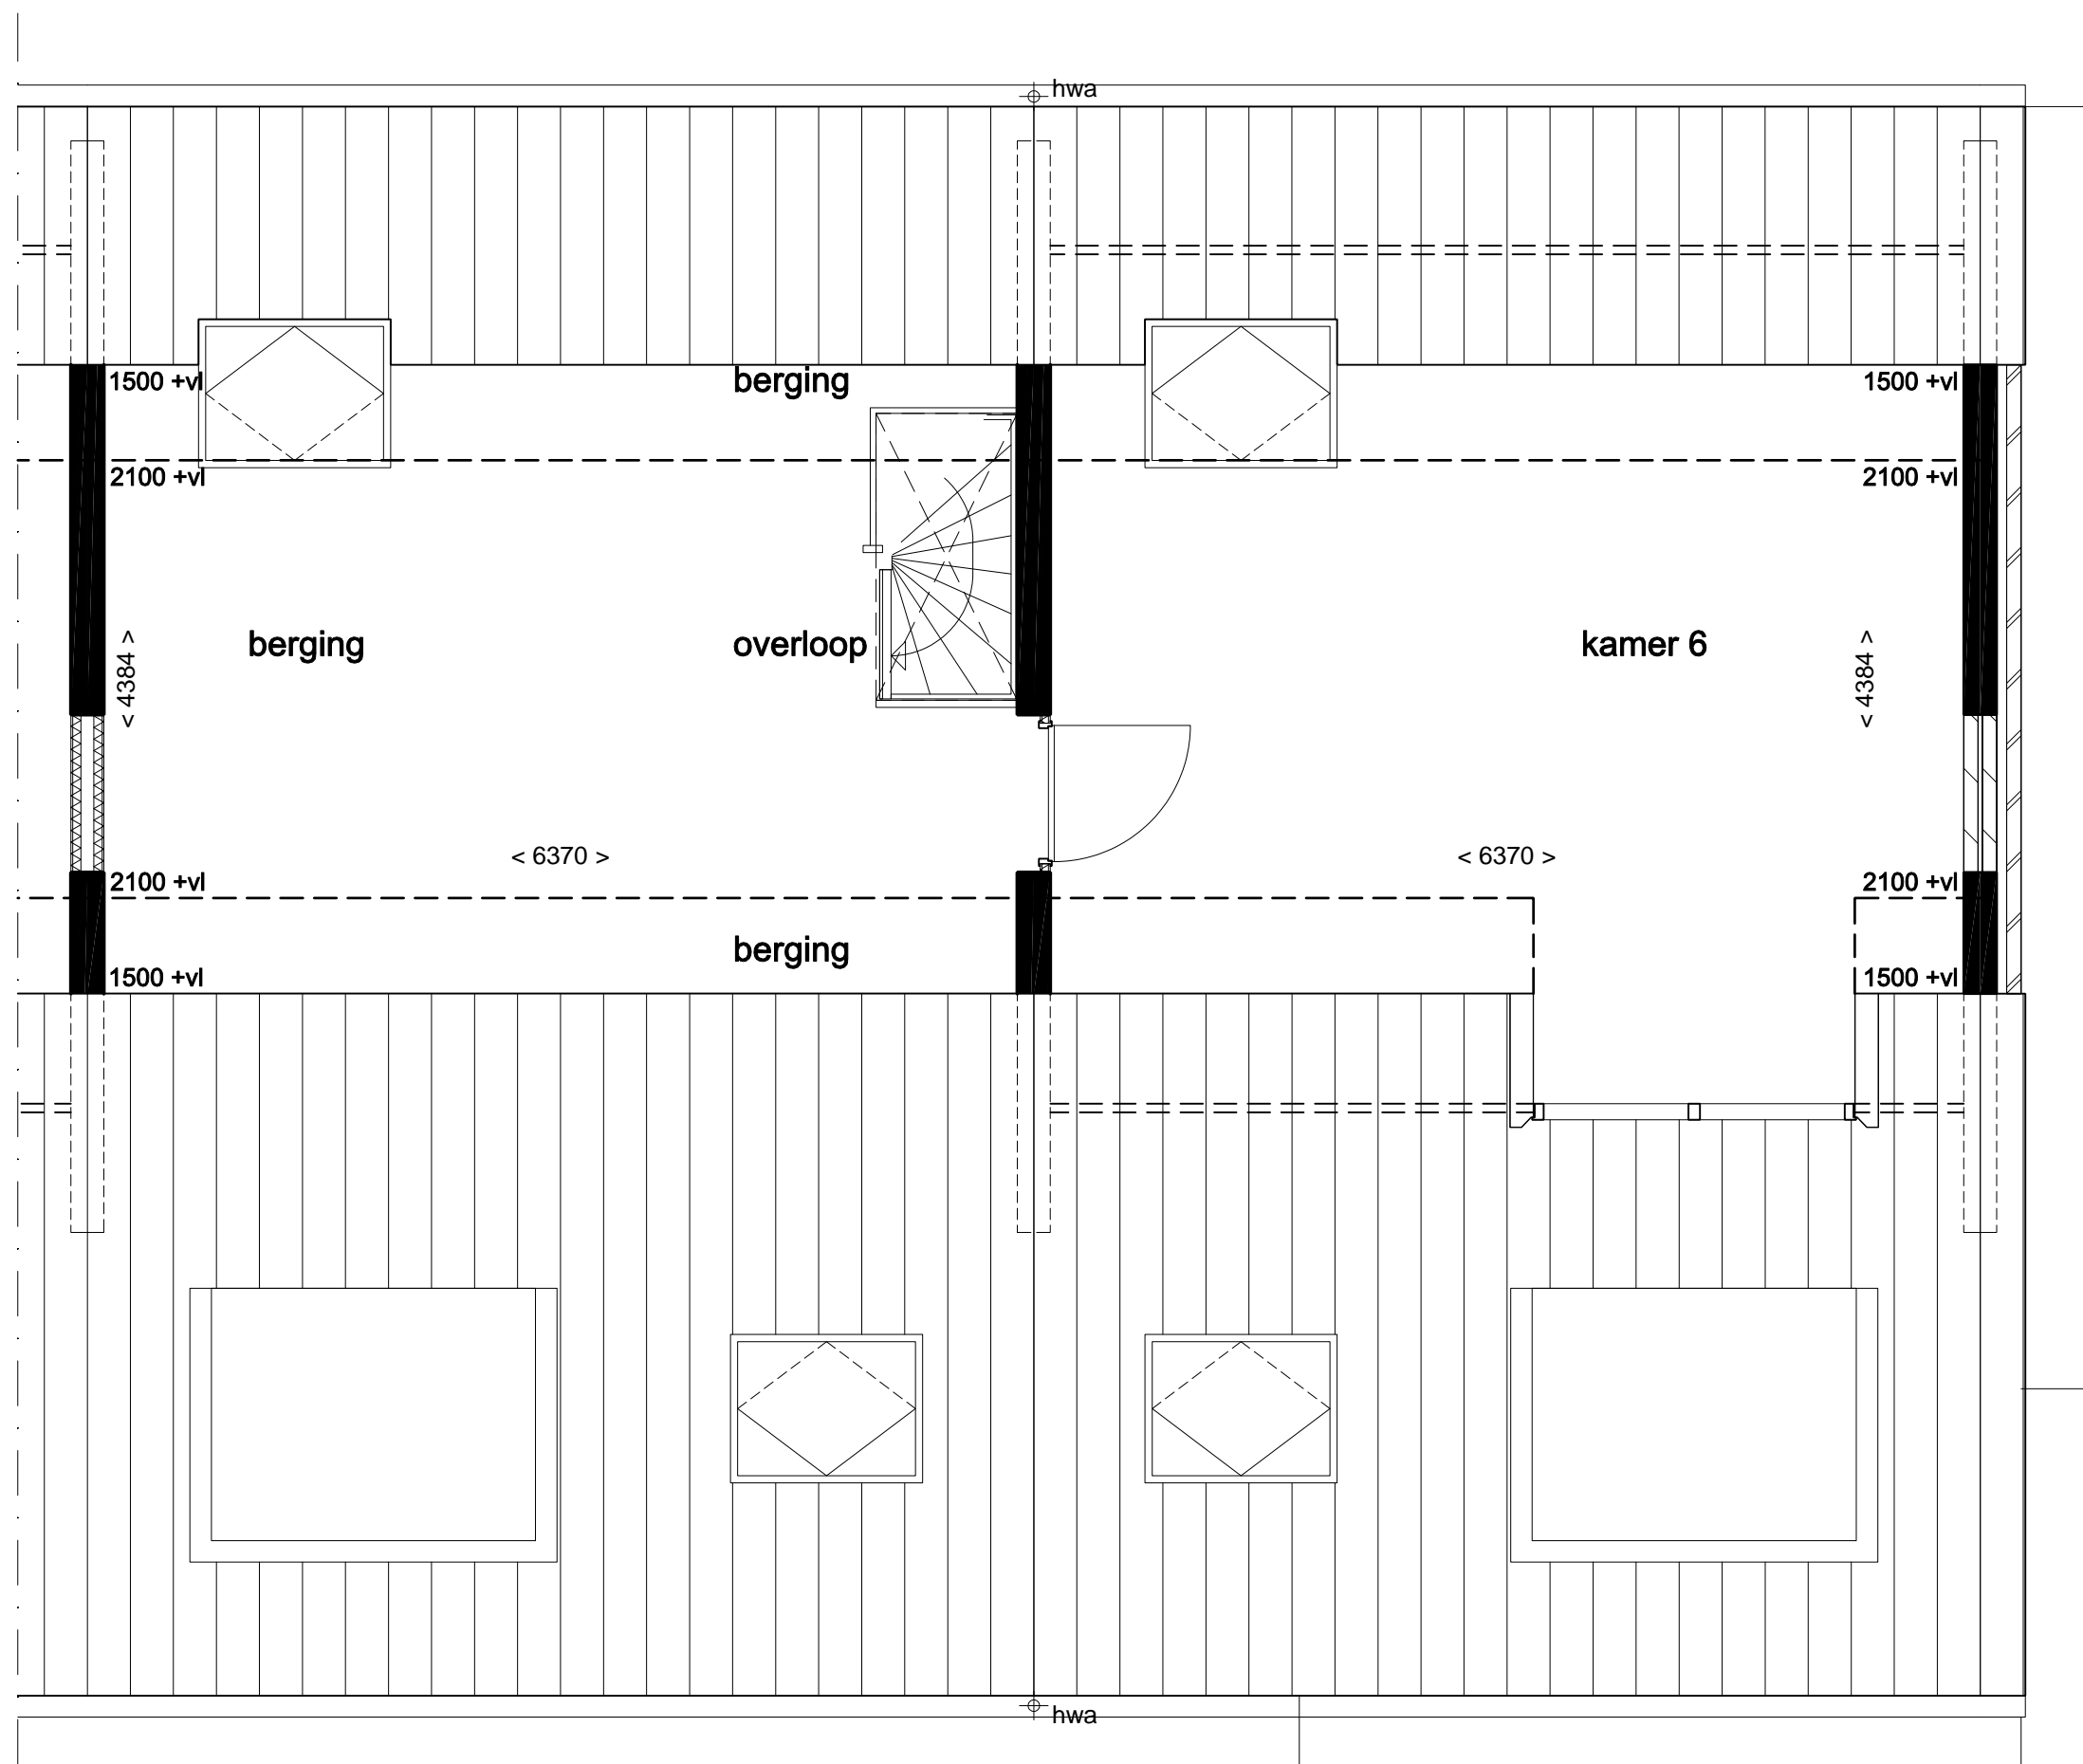


type A1s
tweede verdieping

datum 29-04-2010
 projectnr 183500
 schaal n.v.t.
 getekend ld
 formaat A3
 file 183500-499-00-z


bladnr 006
 teknr 499-00

type A1s1
begane grond

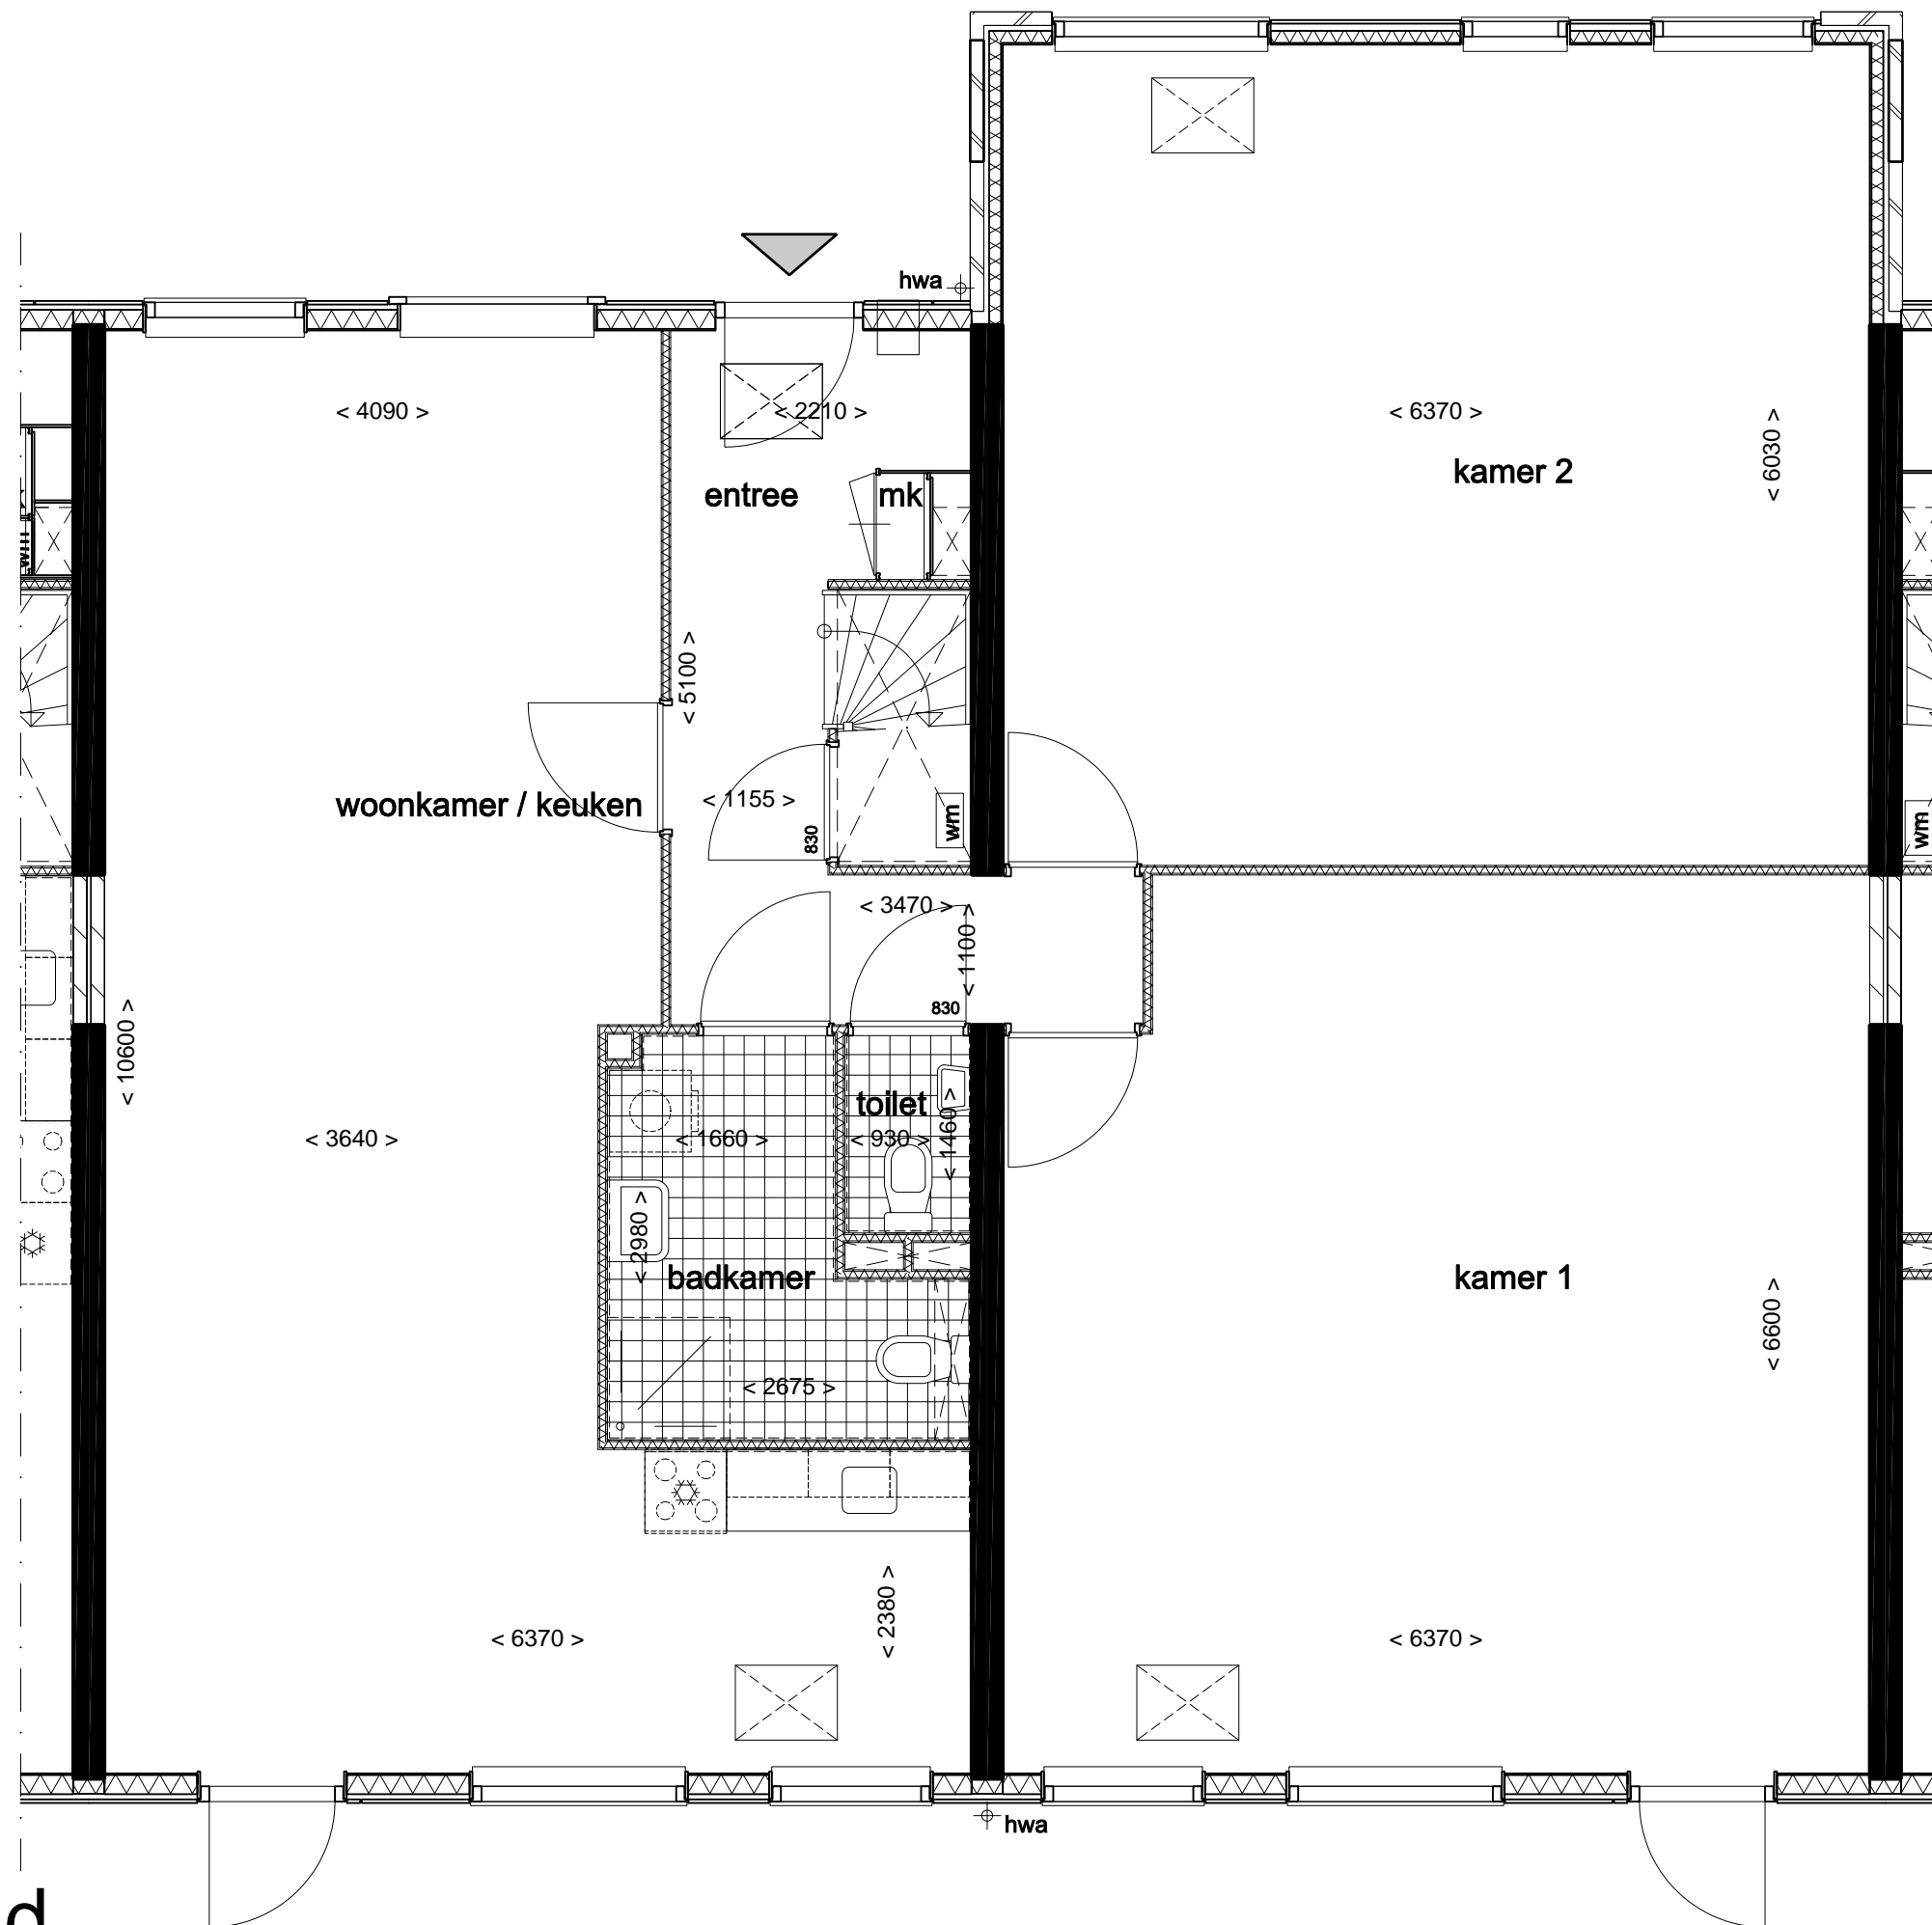


datum 29-04-2010
 projectnr 183500
 schaal n.v.t.
 getekend ld
 formaat A3
 file 183500-499-00-z

bladnr 007
 teknr 499-00

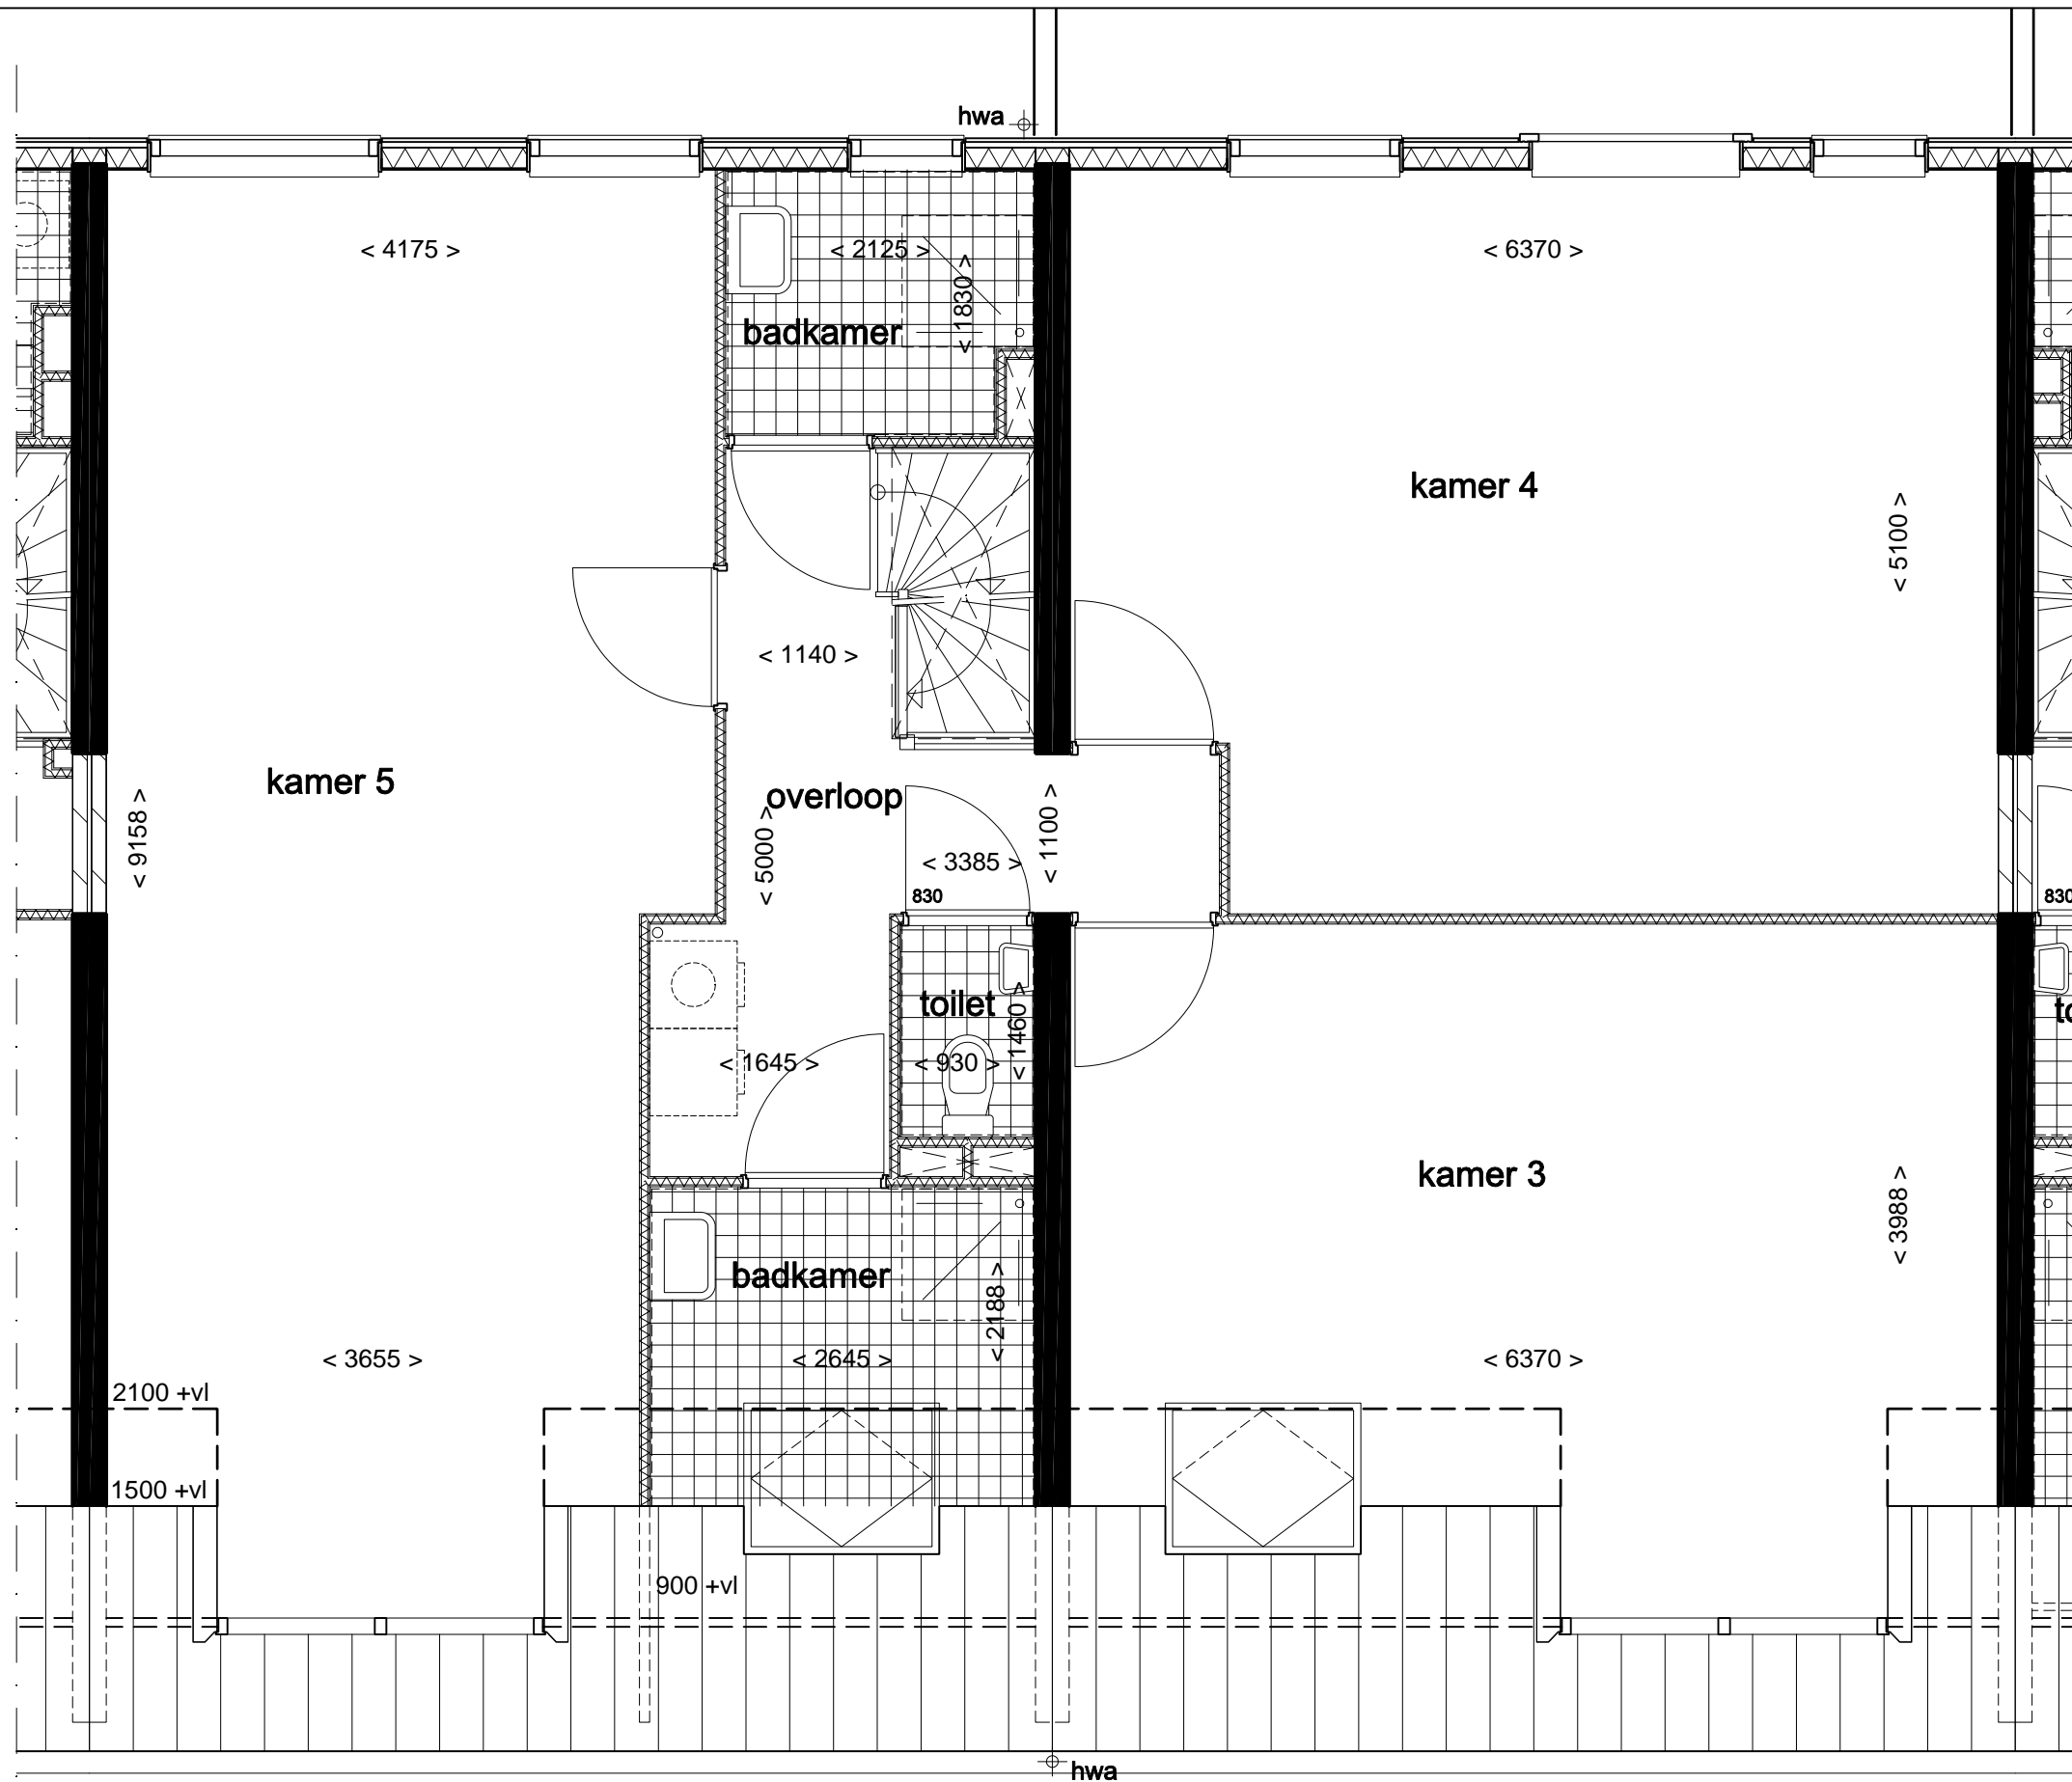

type A1s1
eerste verdieping

datum	29-04-2010
projectnr	183500
schaal	n.v.t.
getekend	ld
formaat	A3
file	183500-499-00-z
bladnr	008
teknr	499-00

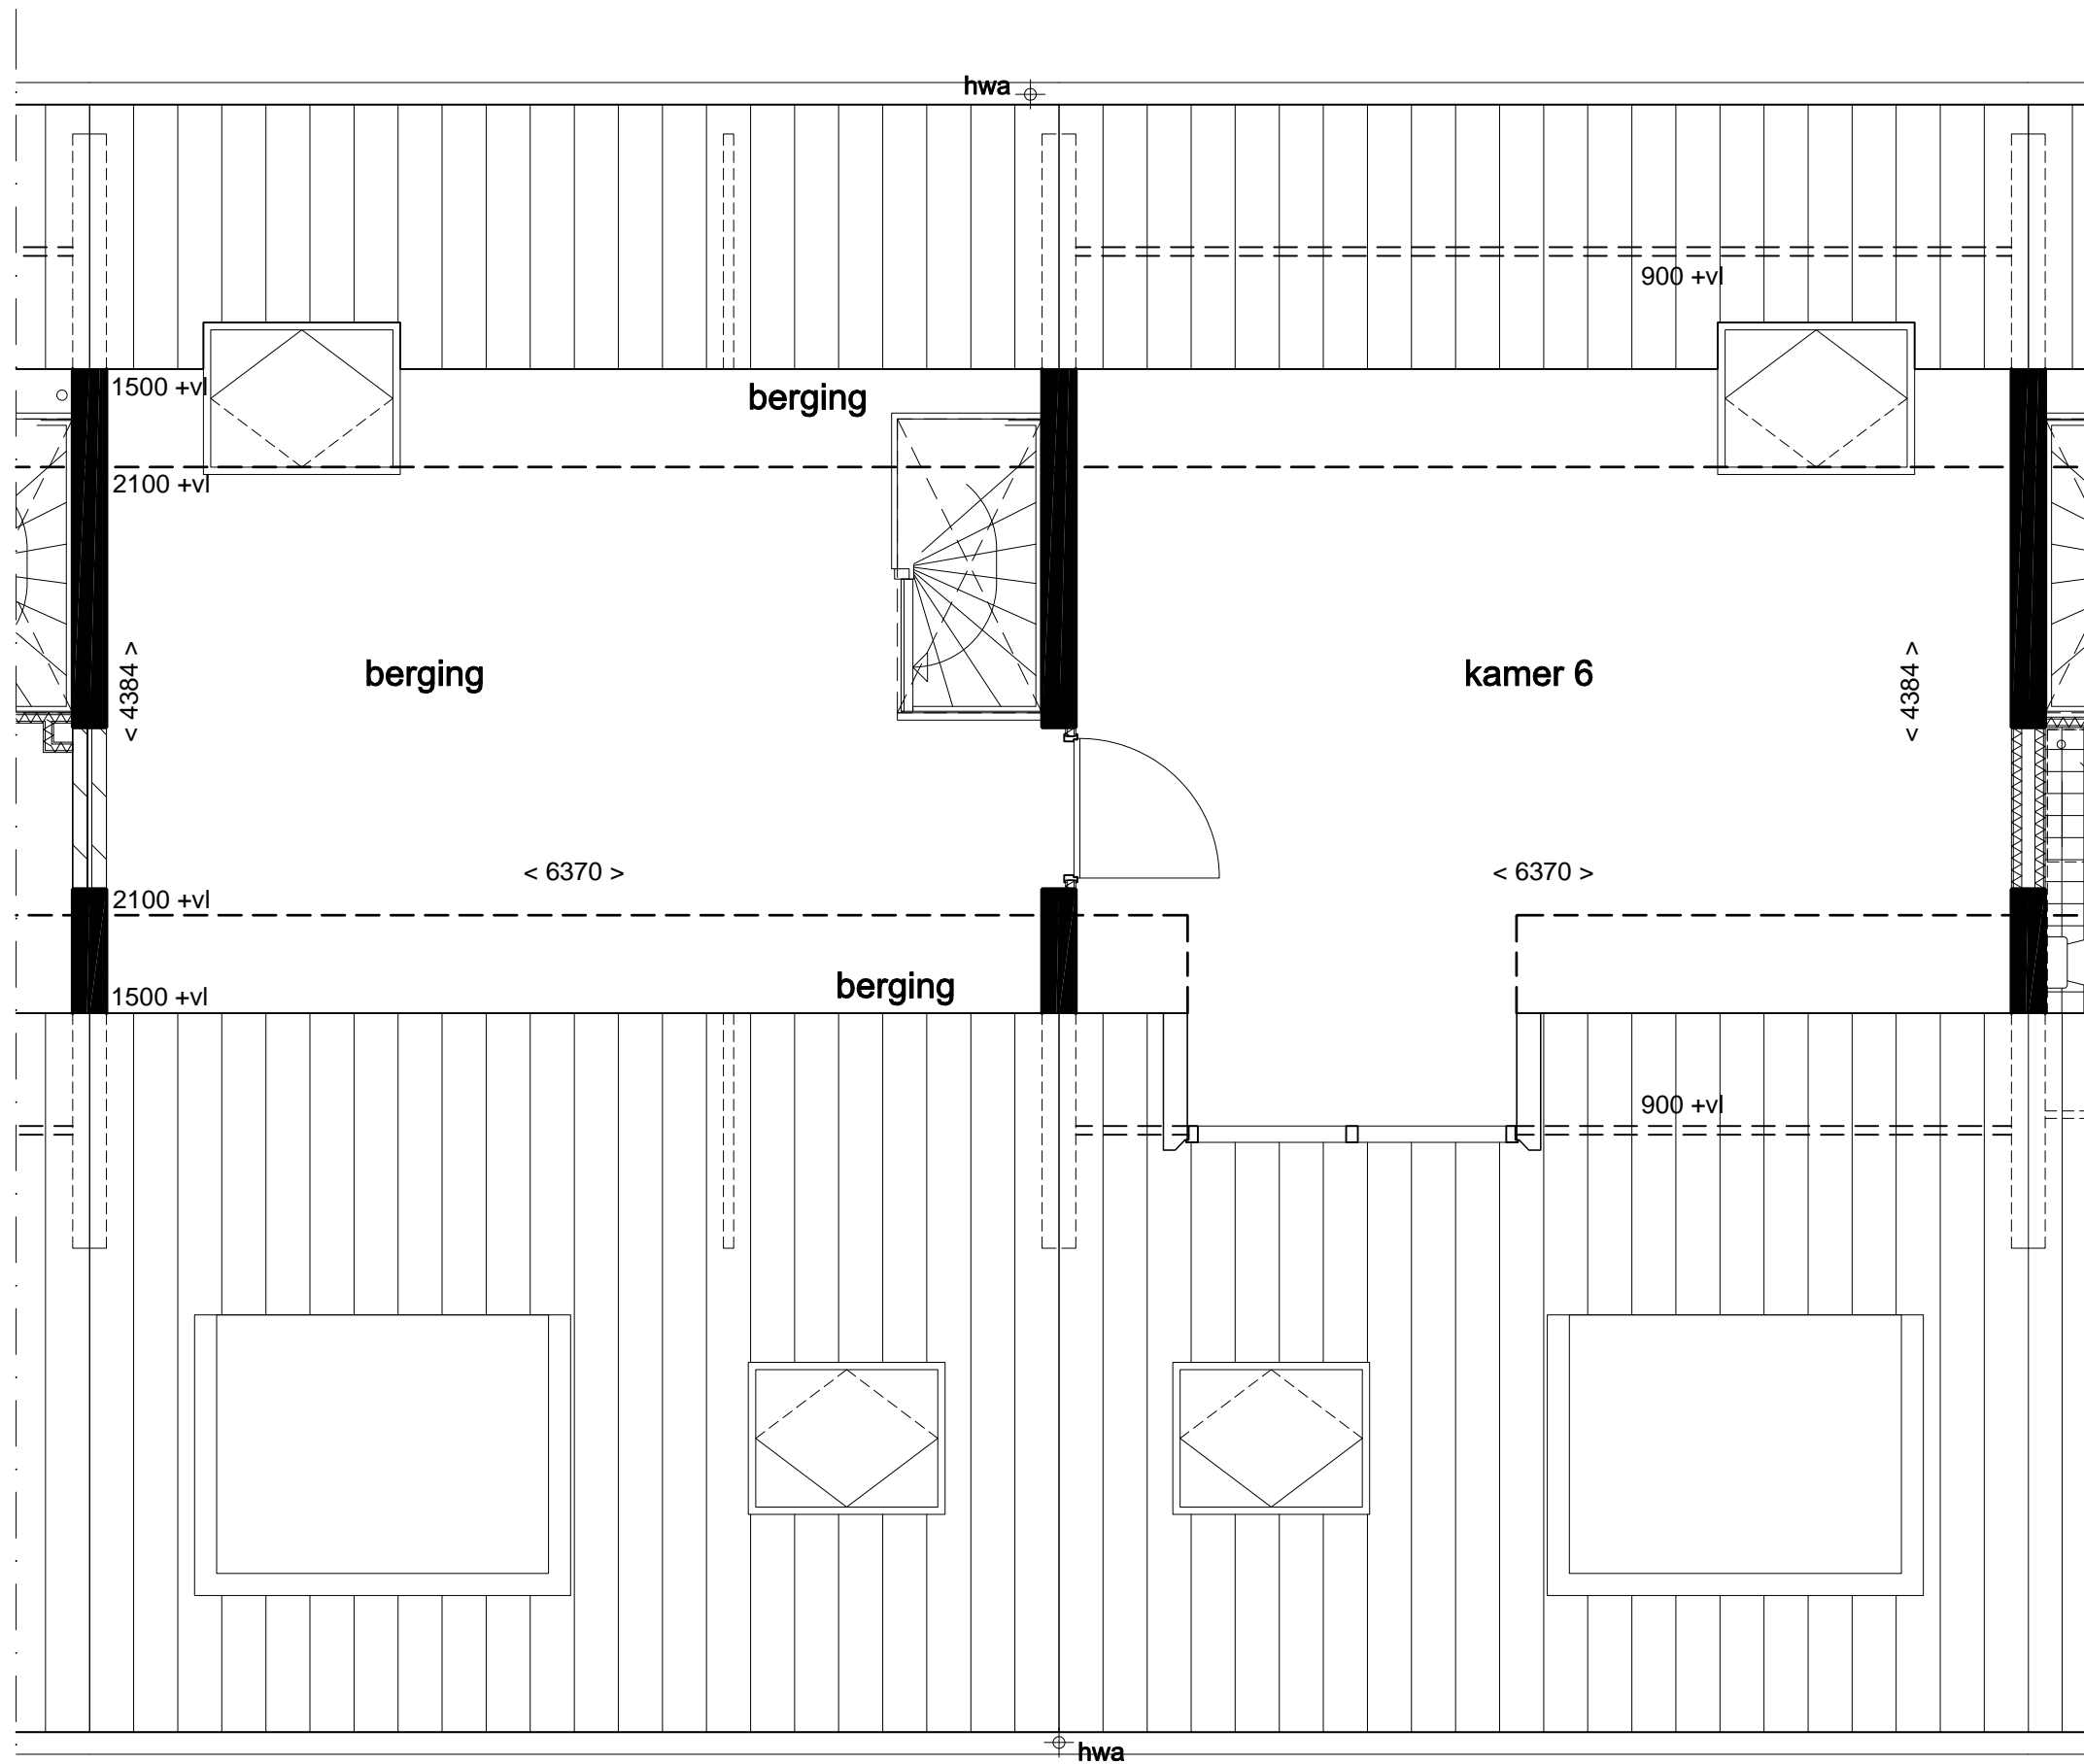

type A1s1
tweede verdieping


datum	29-04-2010
projectnr	183500
schaal	n.v.t.
getekend	ld
formaat	A3
file	183500-499-00-z
bladnr	009
teknr	499-00



type A1s2
begane grond

datum 29-04-2010
 projectnr 183500
 schaal n.v.t.
 getekend ld
 formaat A3
 file 183500-499-00-z

bladnr 010
 teknr 499-00

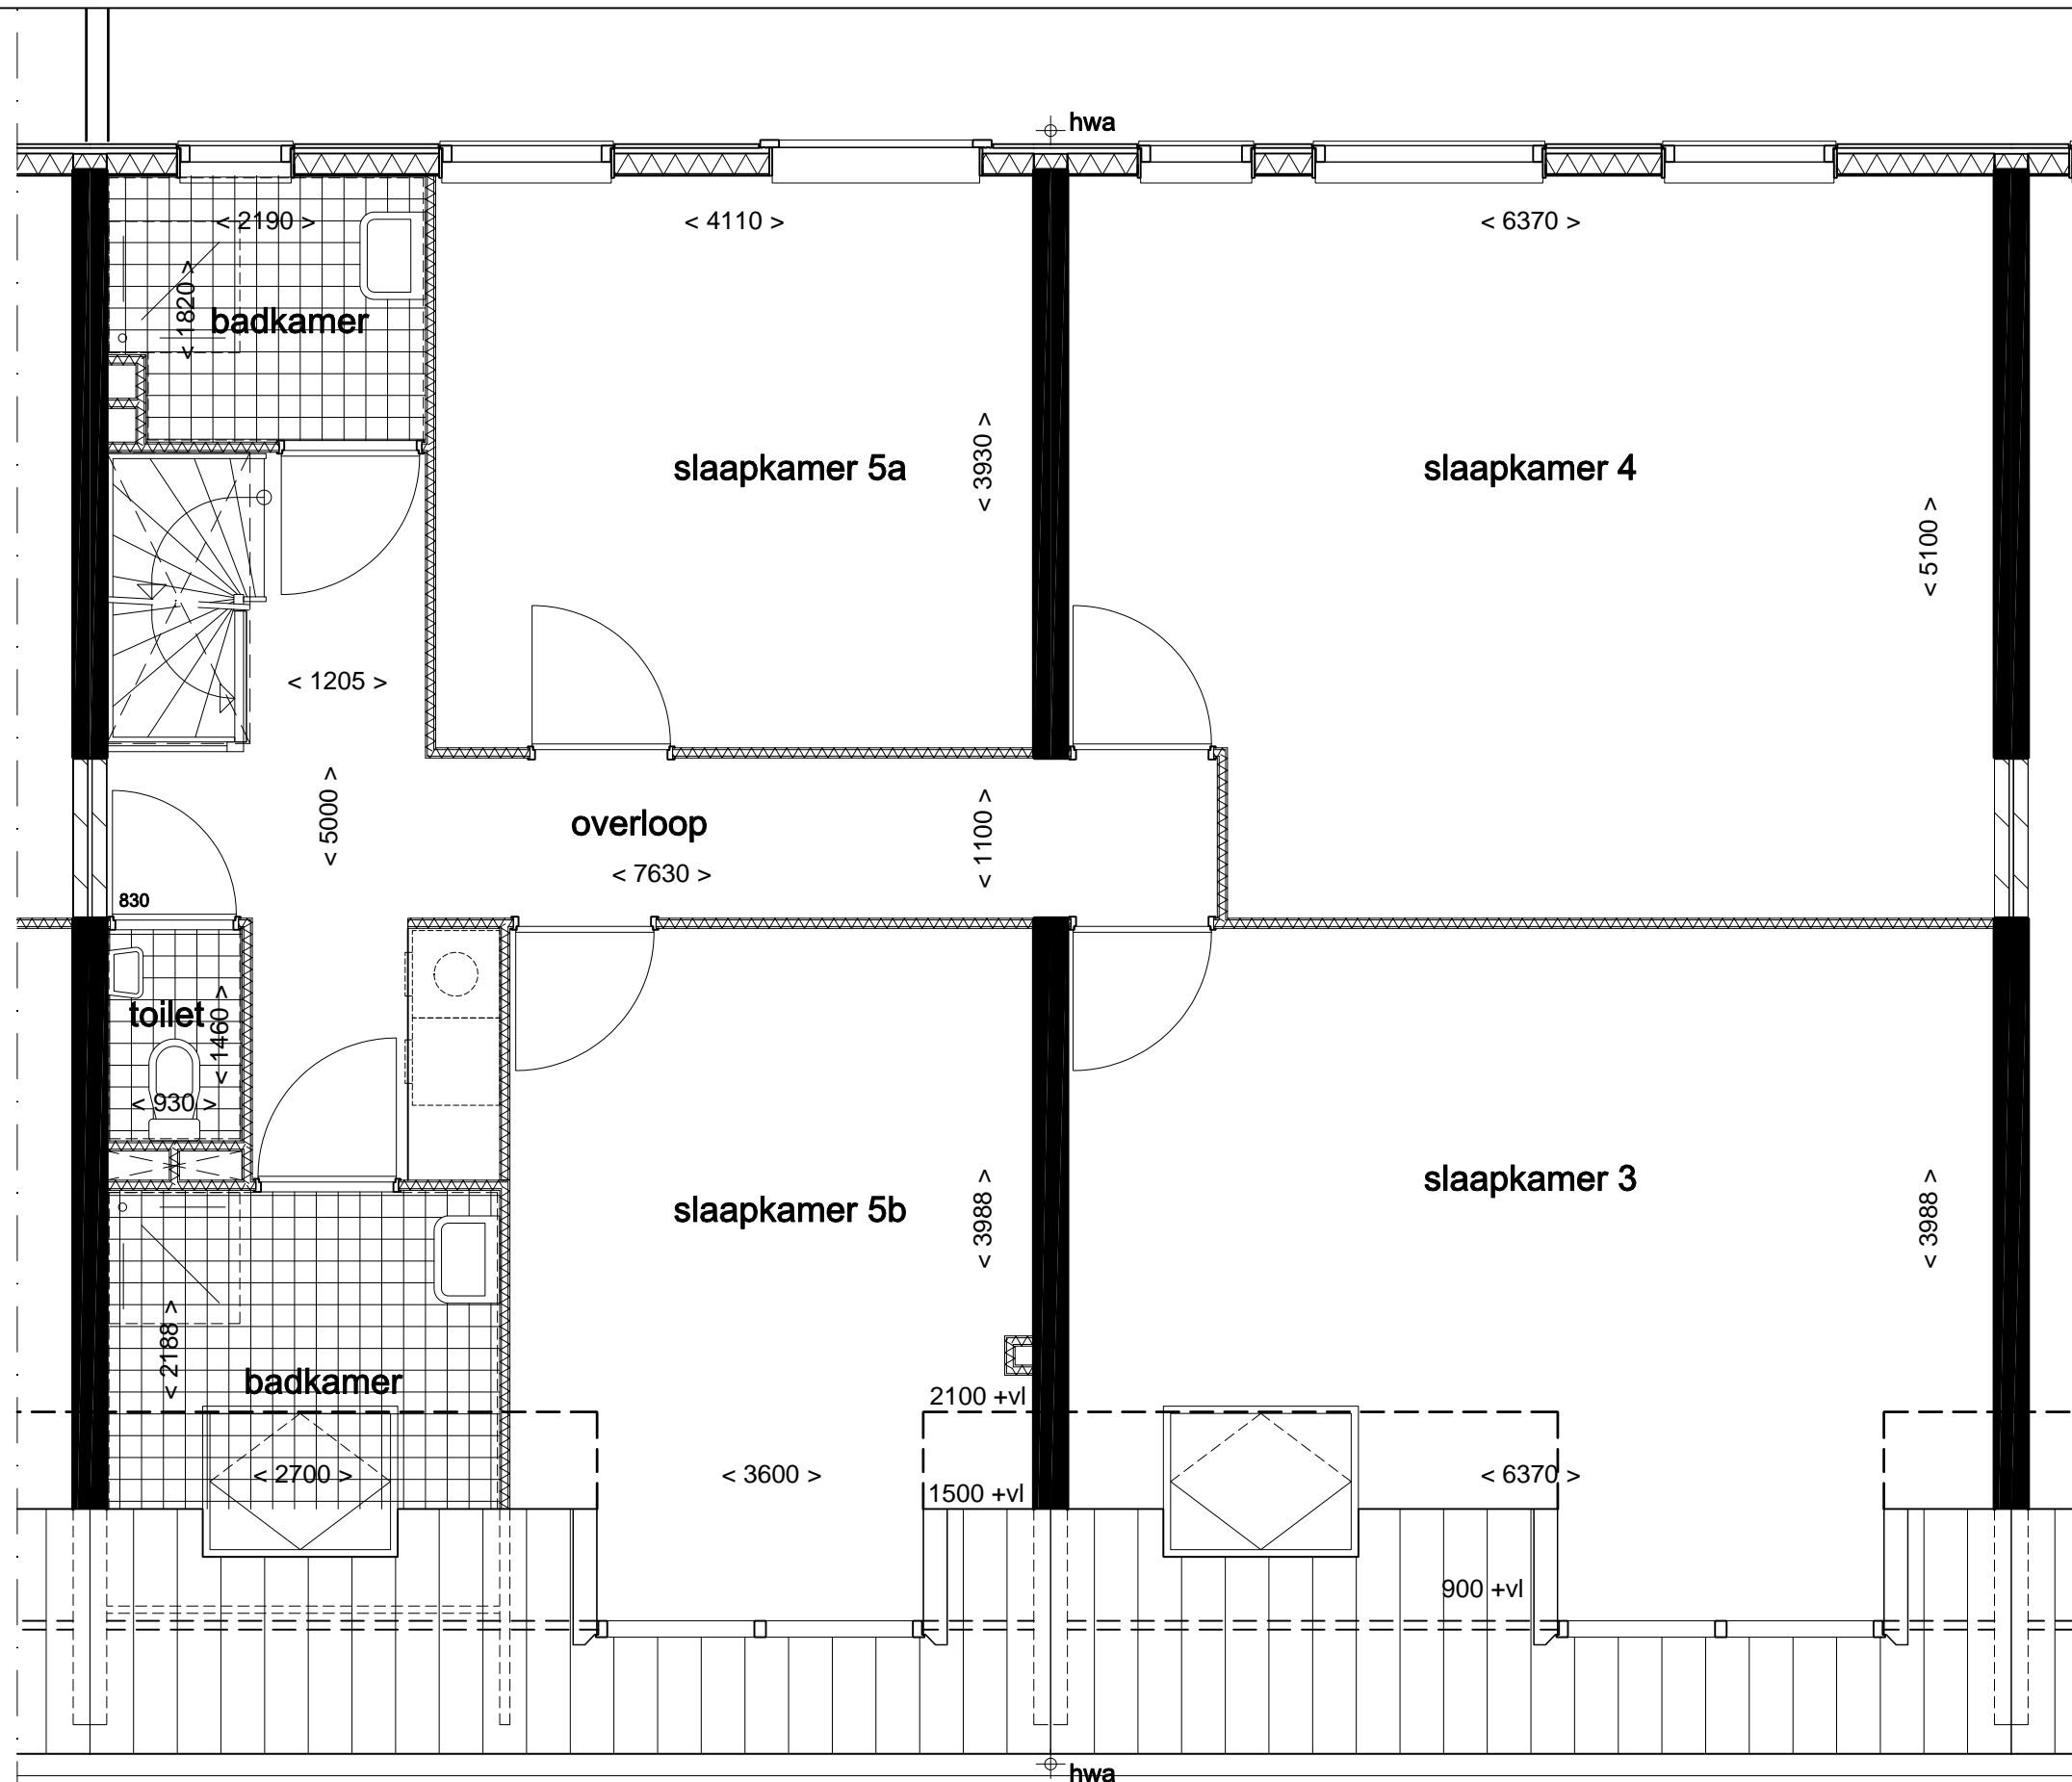


type A1s2
eerste verdieping

datum 29-04-2010
projectnr 183500

schaal n.v.t.
getekend ld
formaat A3
file 183500-499-00-z

bladnr 011
teknr 499-00

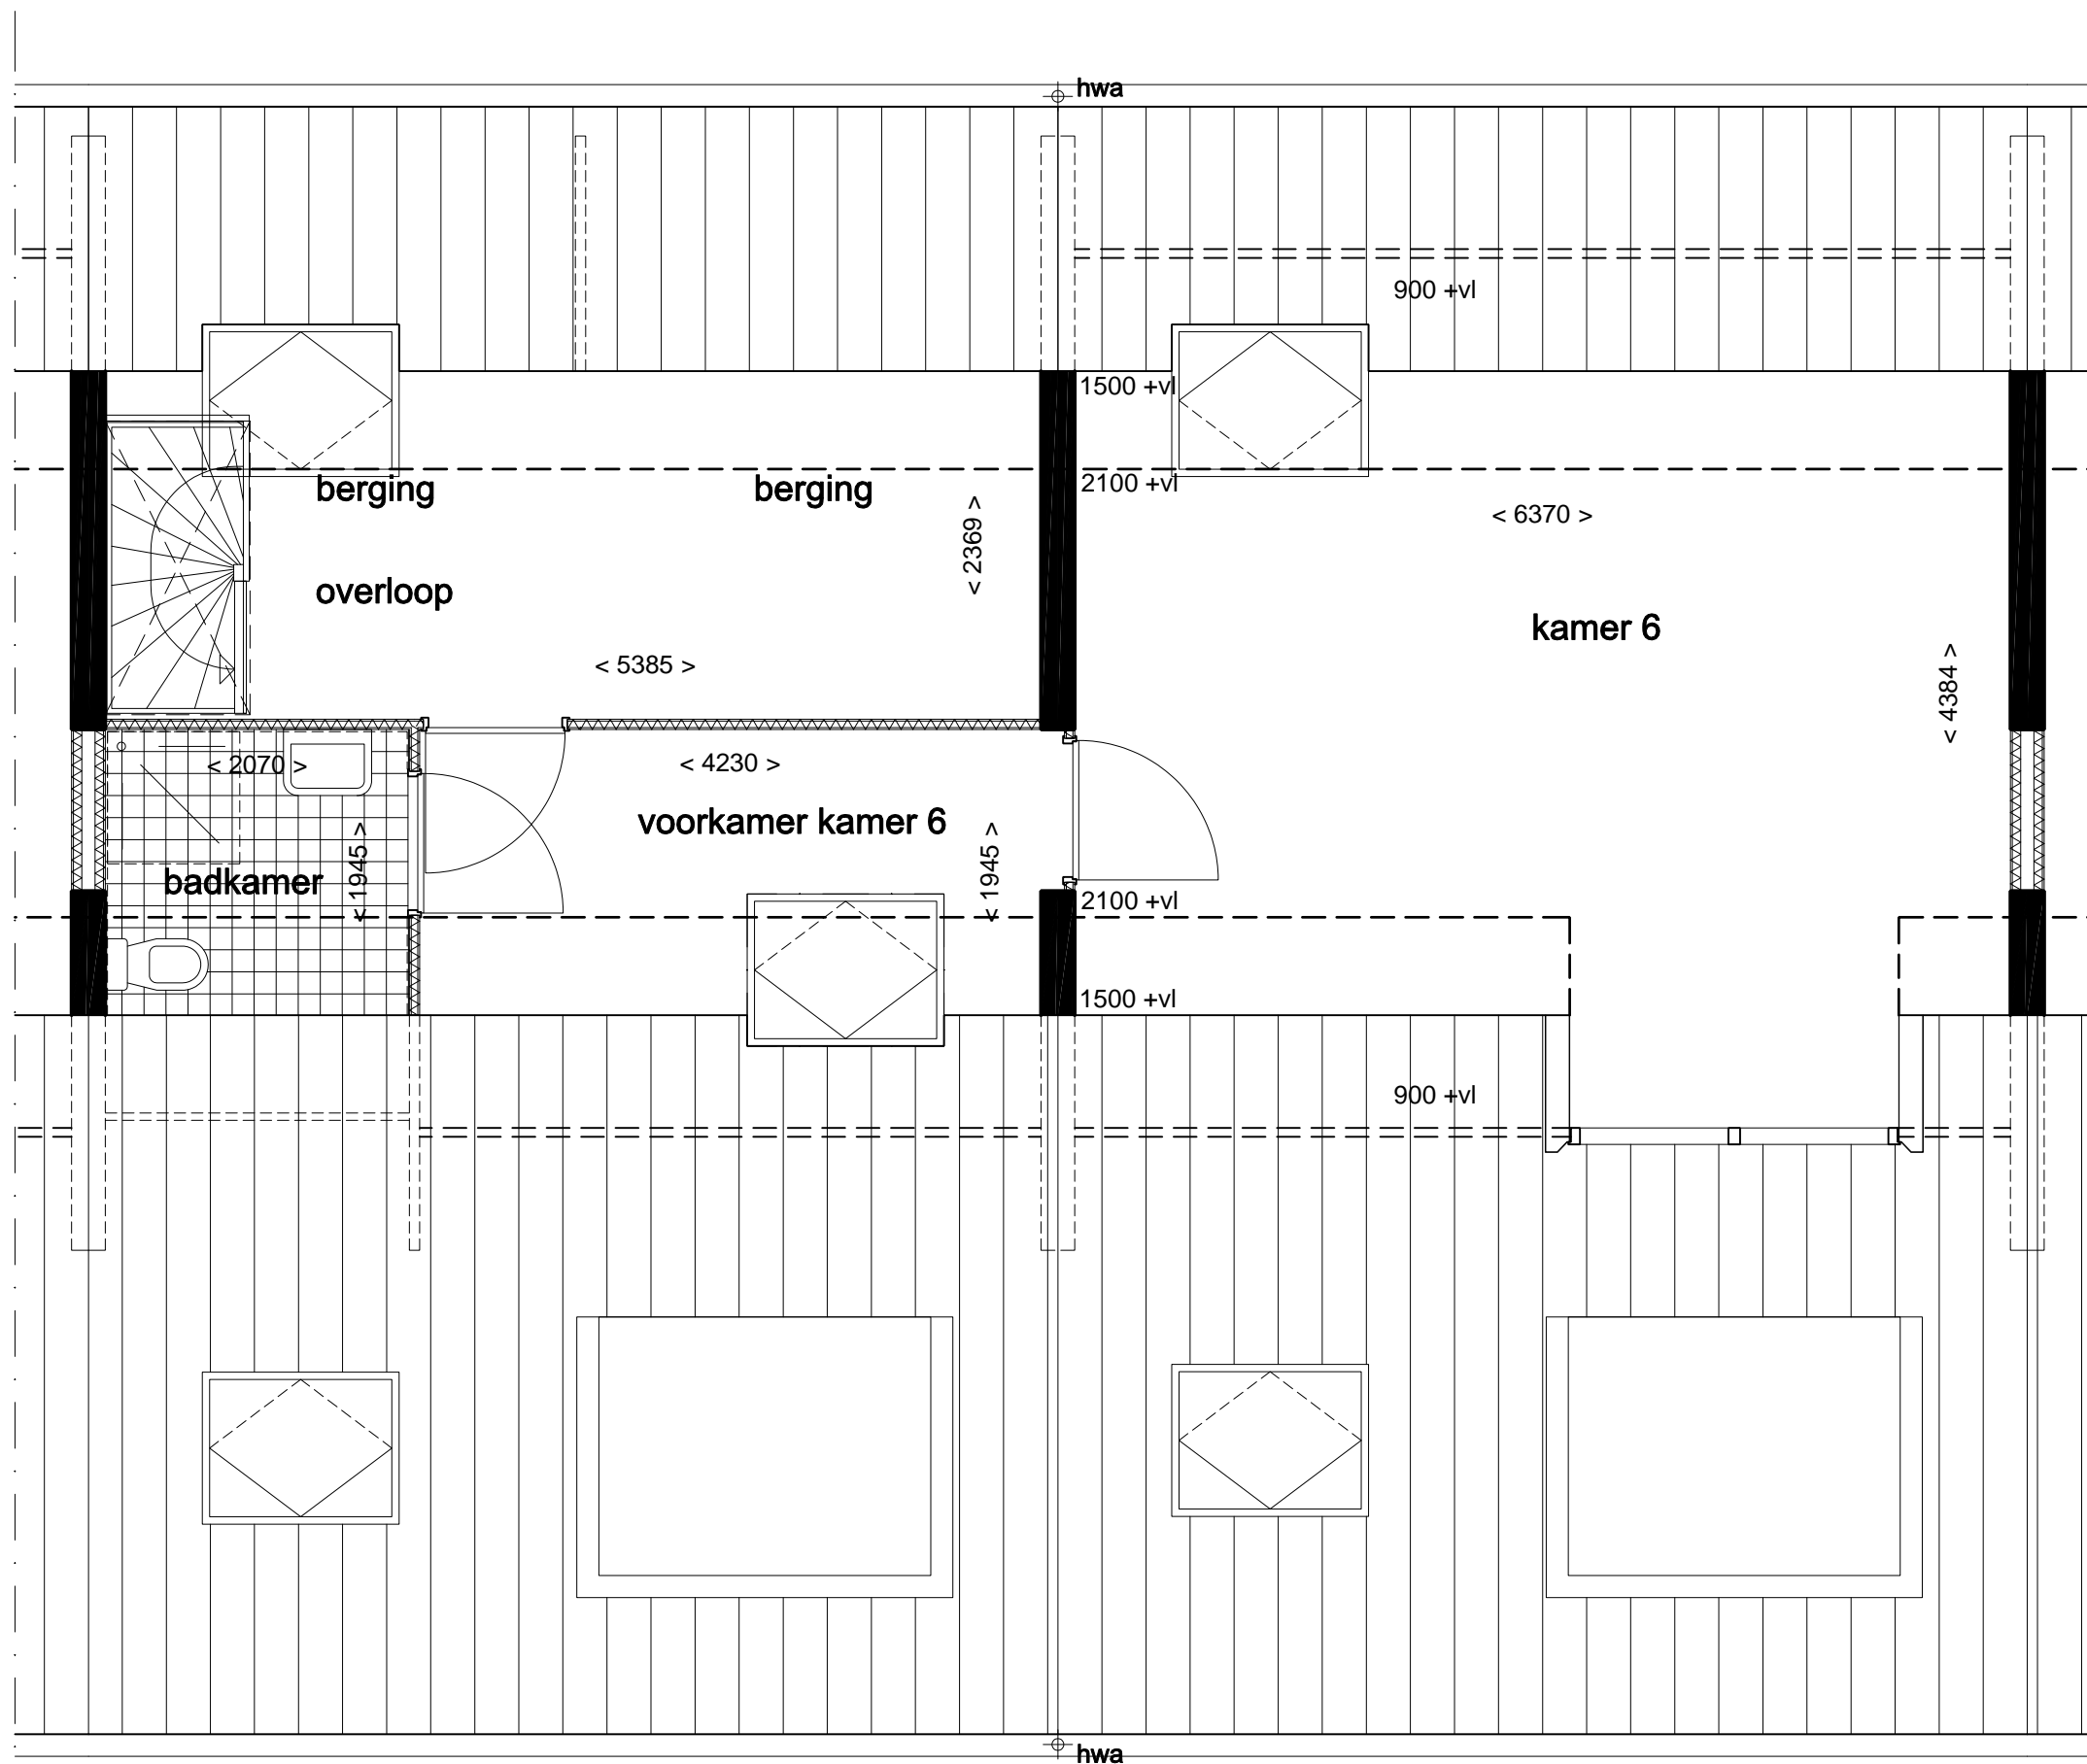


type A1s2
tweede verdieping

datum 29-04-2010
 projectnr 183500
 schaal n.v.t.
 getekend ld
 formaat A3
 file 183500-499-00-z


bladnr 012
 teknr 499-00

type B2
begane grond

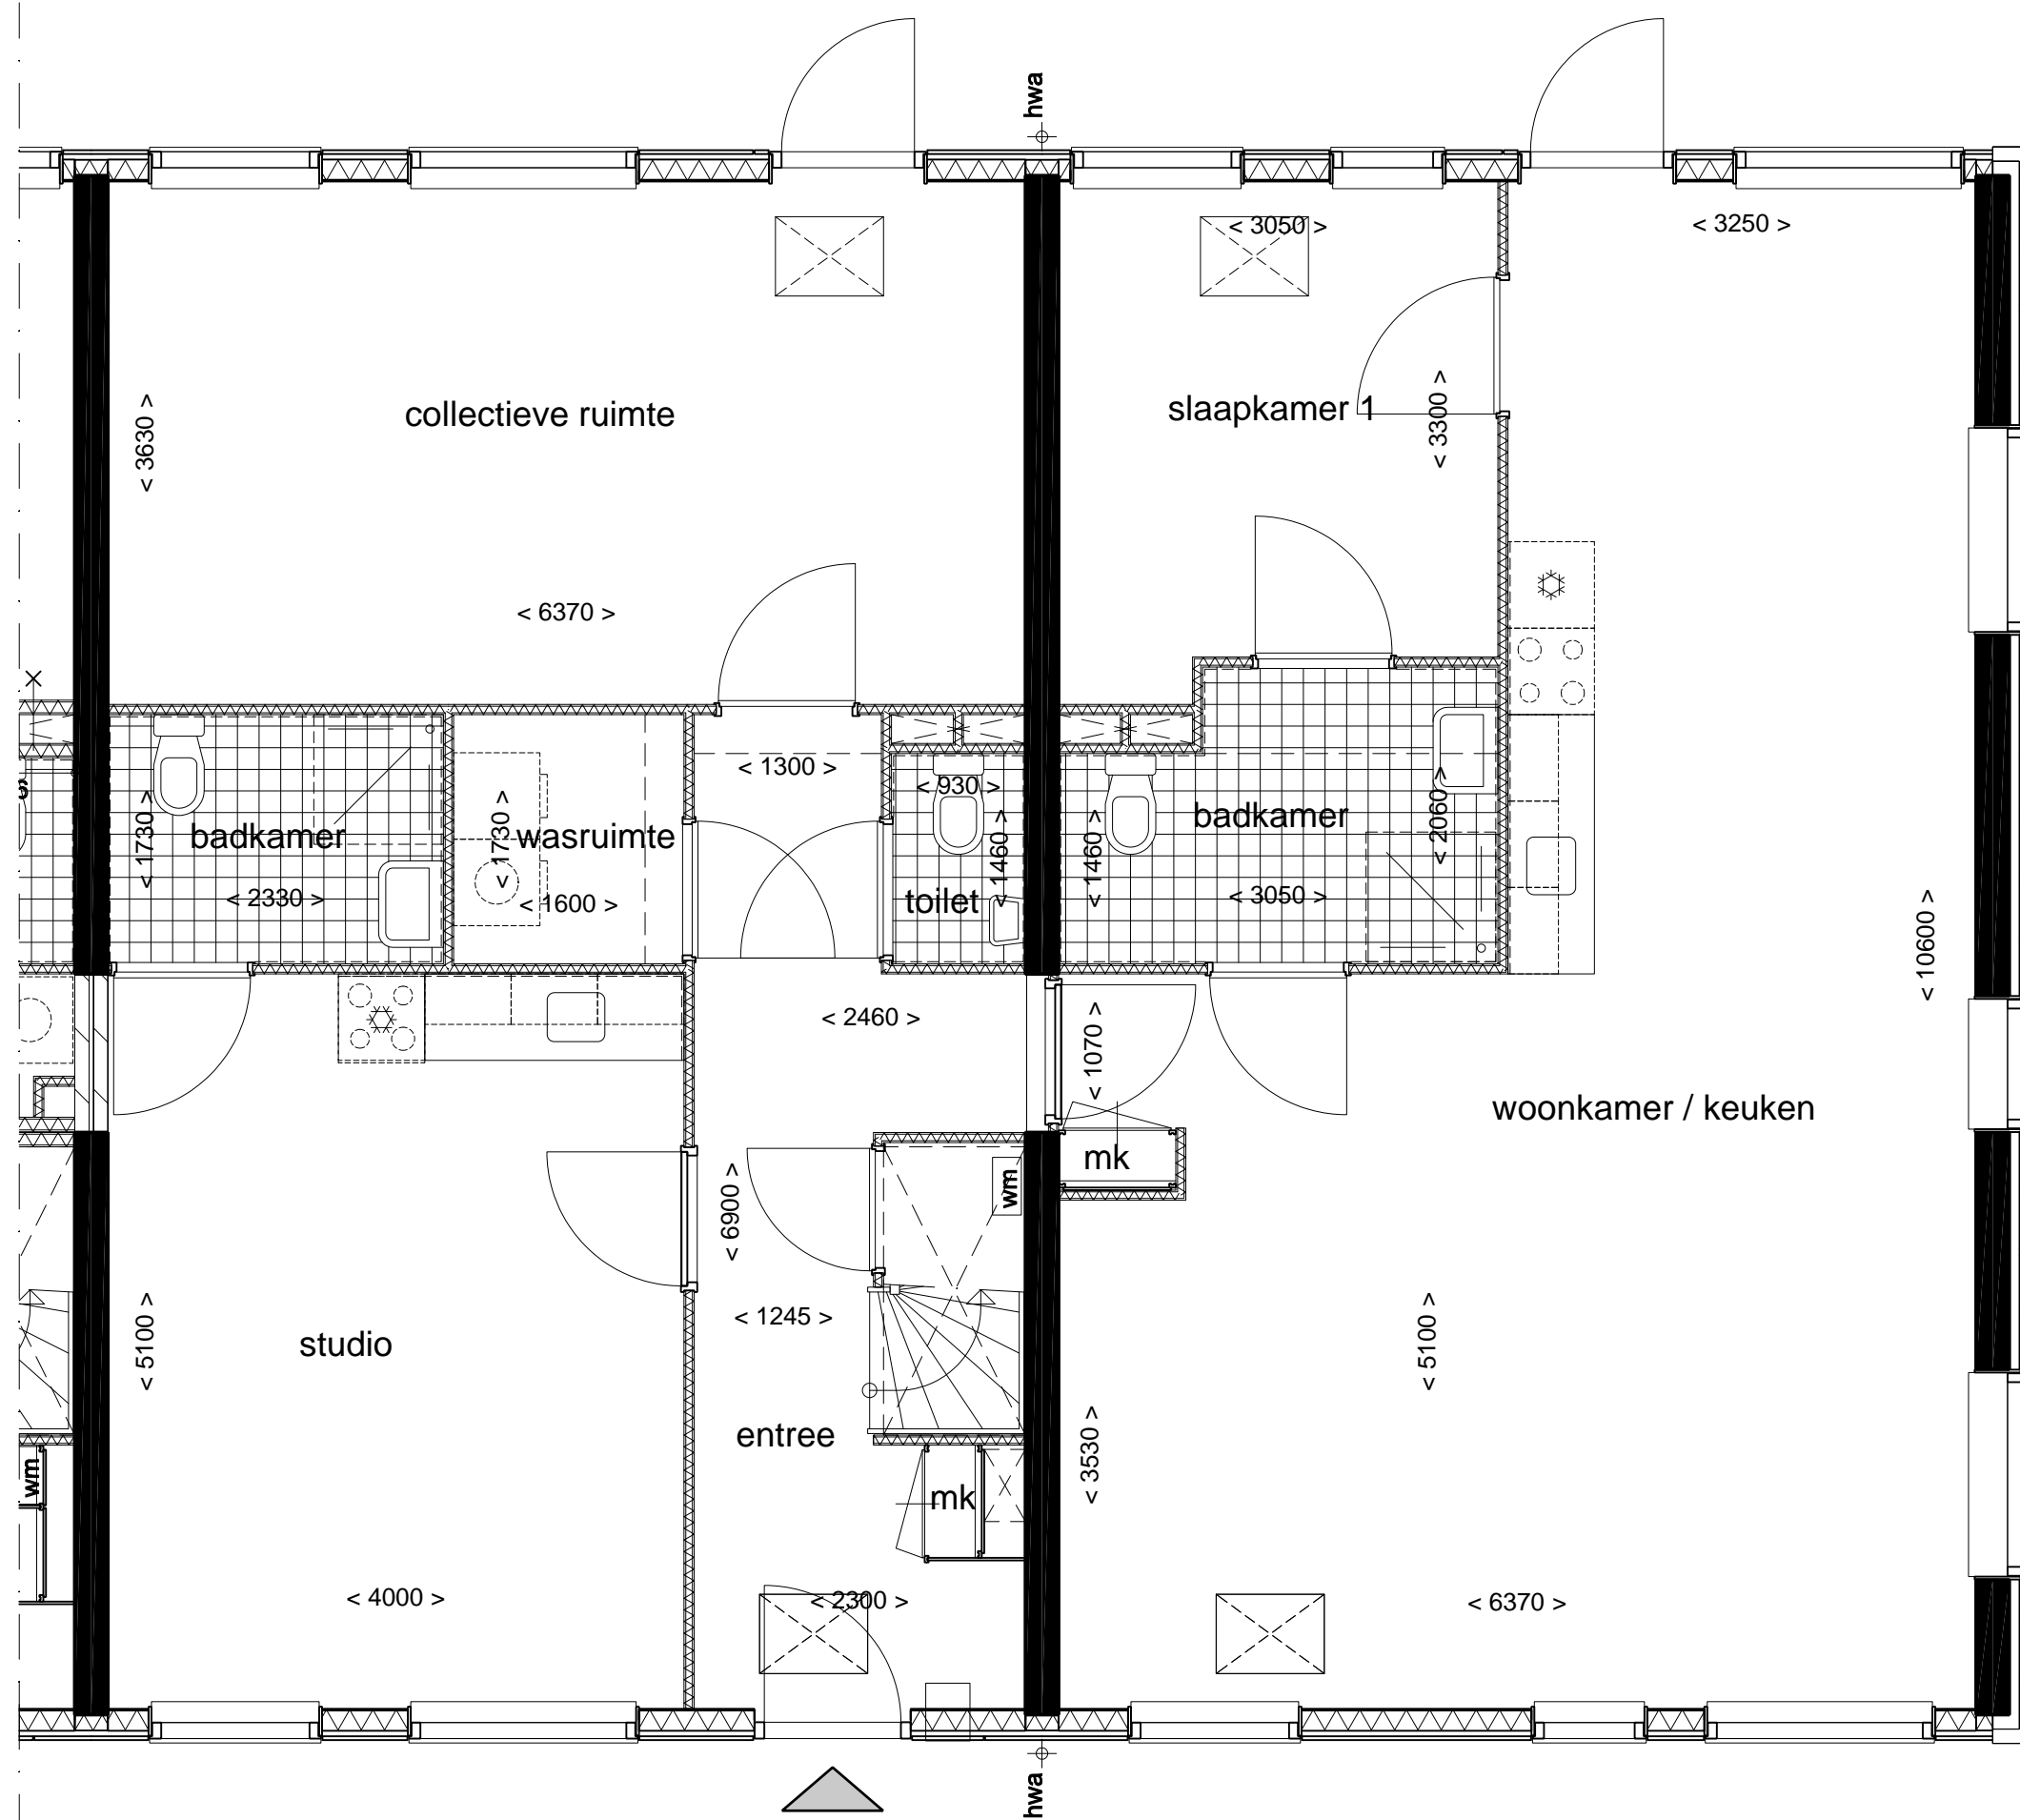

datum 29-04-2010
 projectnr 183500
 schaal n.v.t.
 getekend ld
 formaat A3
 file 183500-499-01-z

bladnr 013
 teknr 499-00

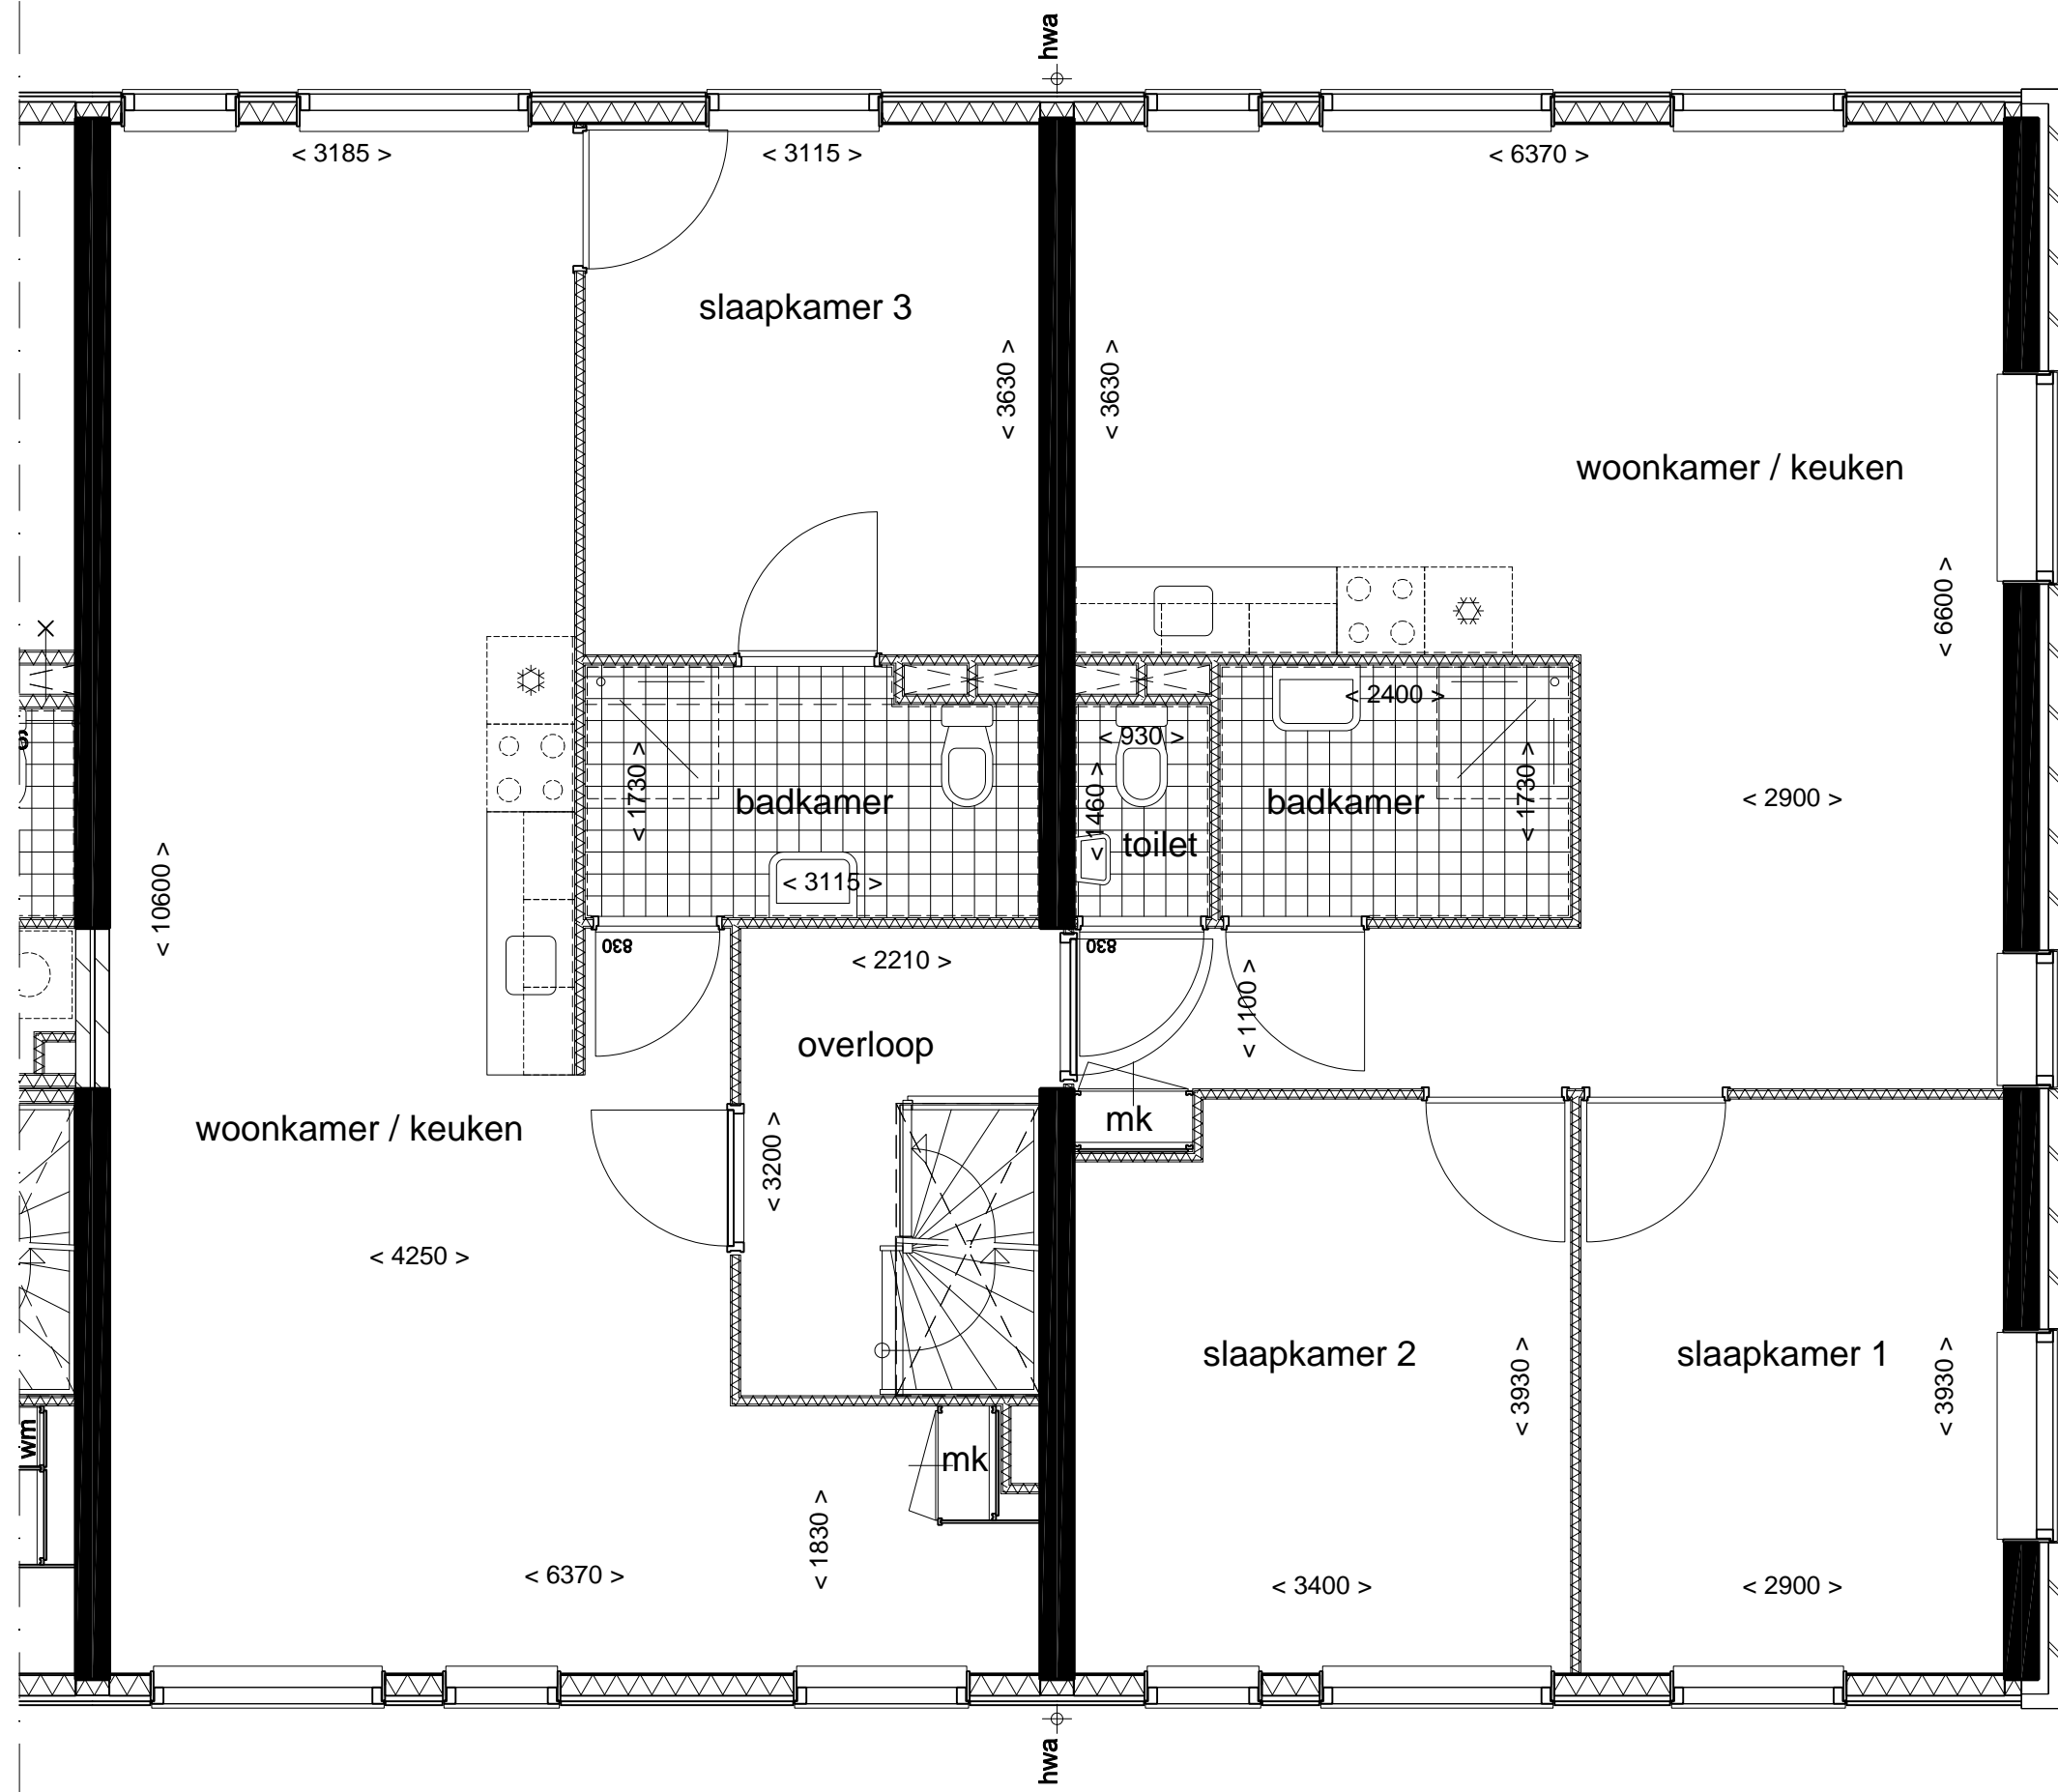


type B2
 eerste en/of tweede verdieping

datum 29-04-2010
 projectnr 183500
 schaal n.v.t.
 getekend ld
 formaat A3
 file 183500-499-01-z


bladnr 014
 teknr 499-00

type B4
begane grond

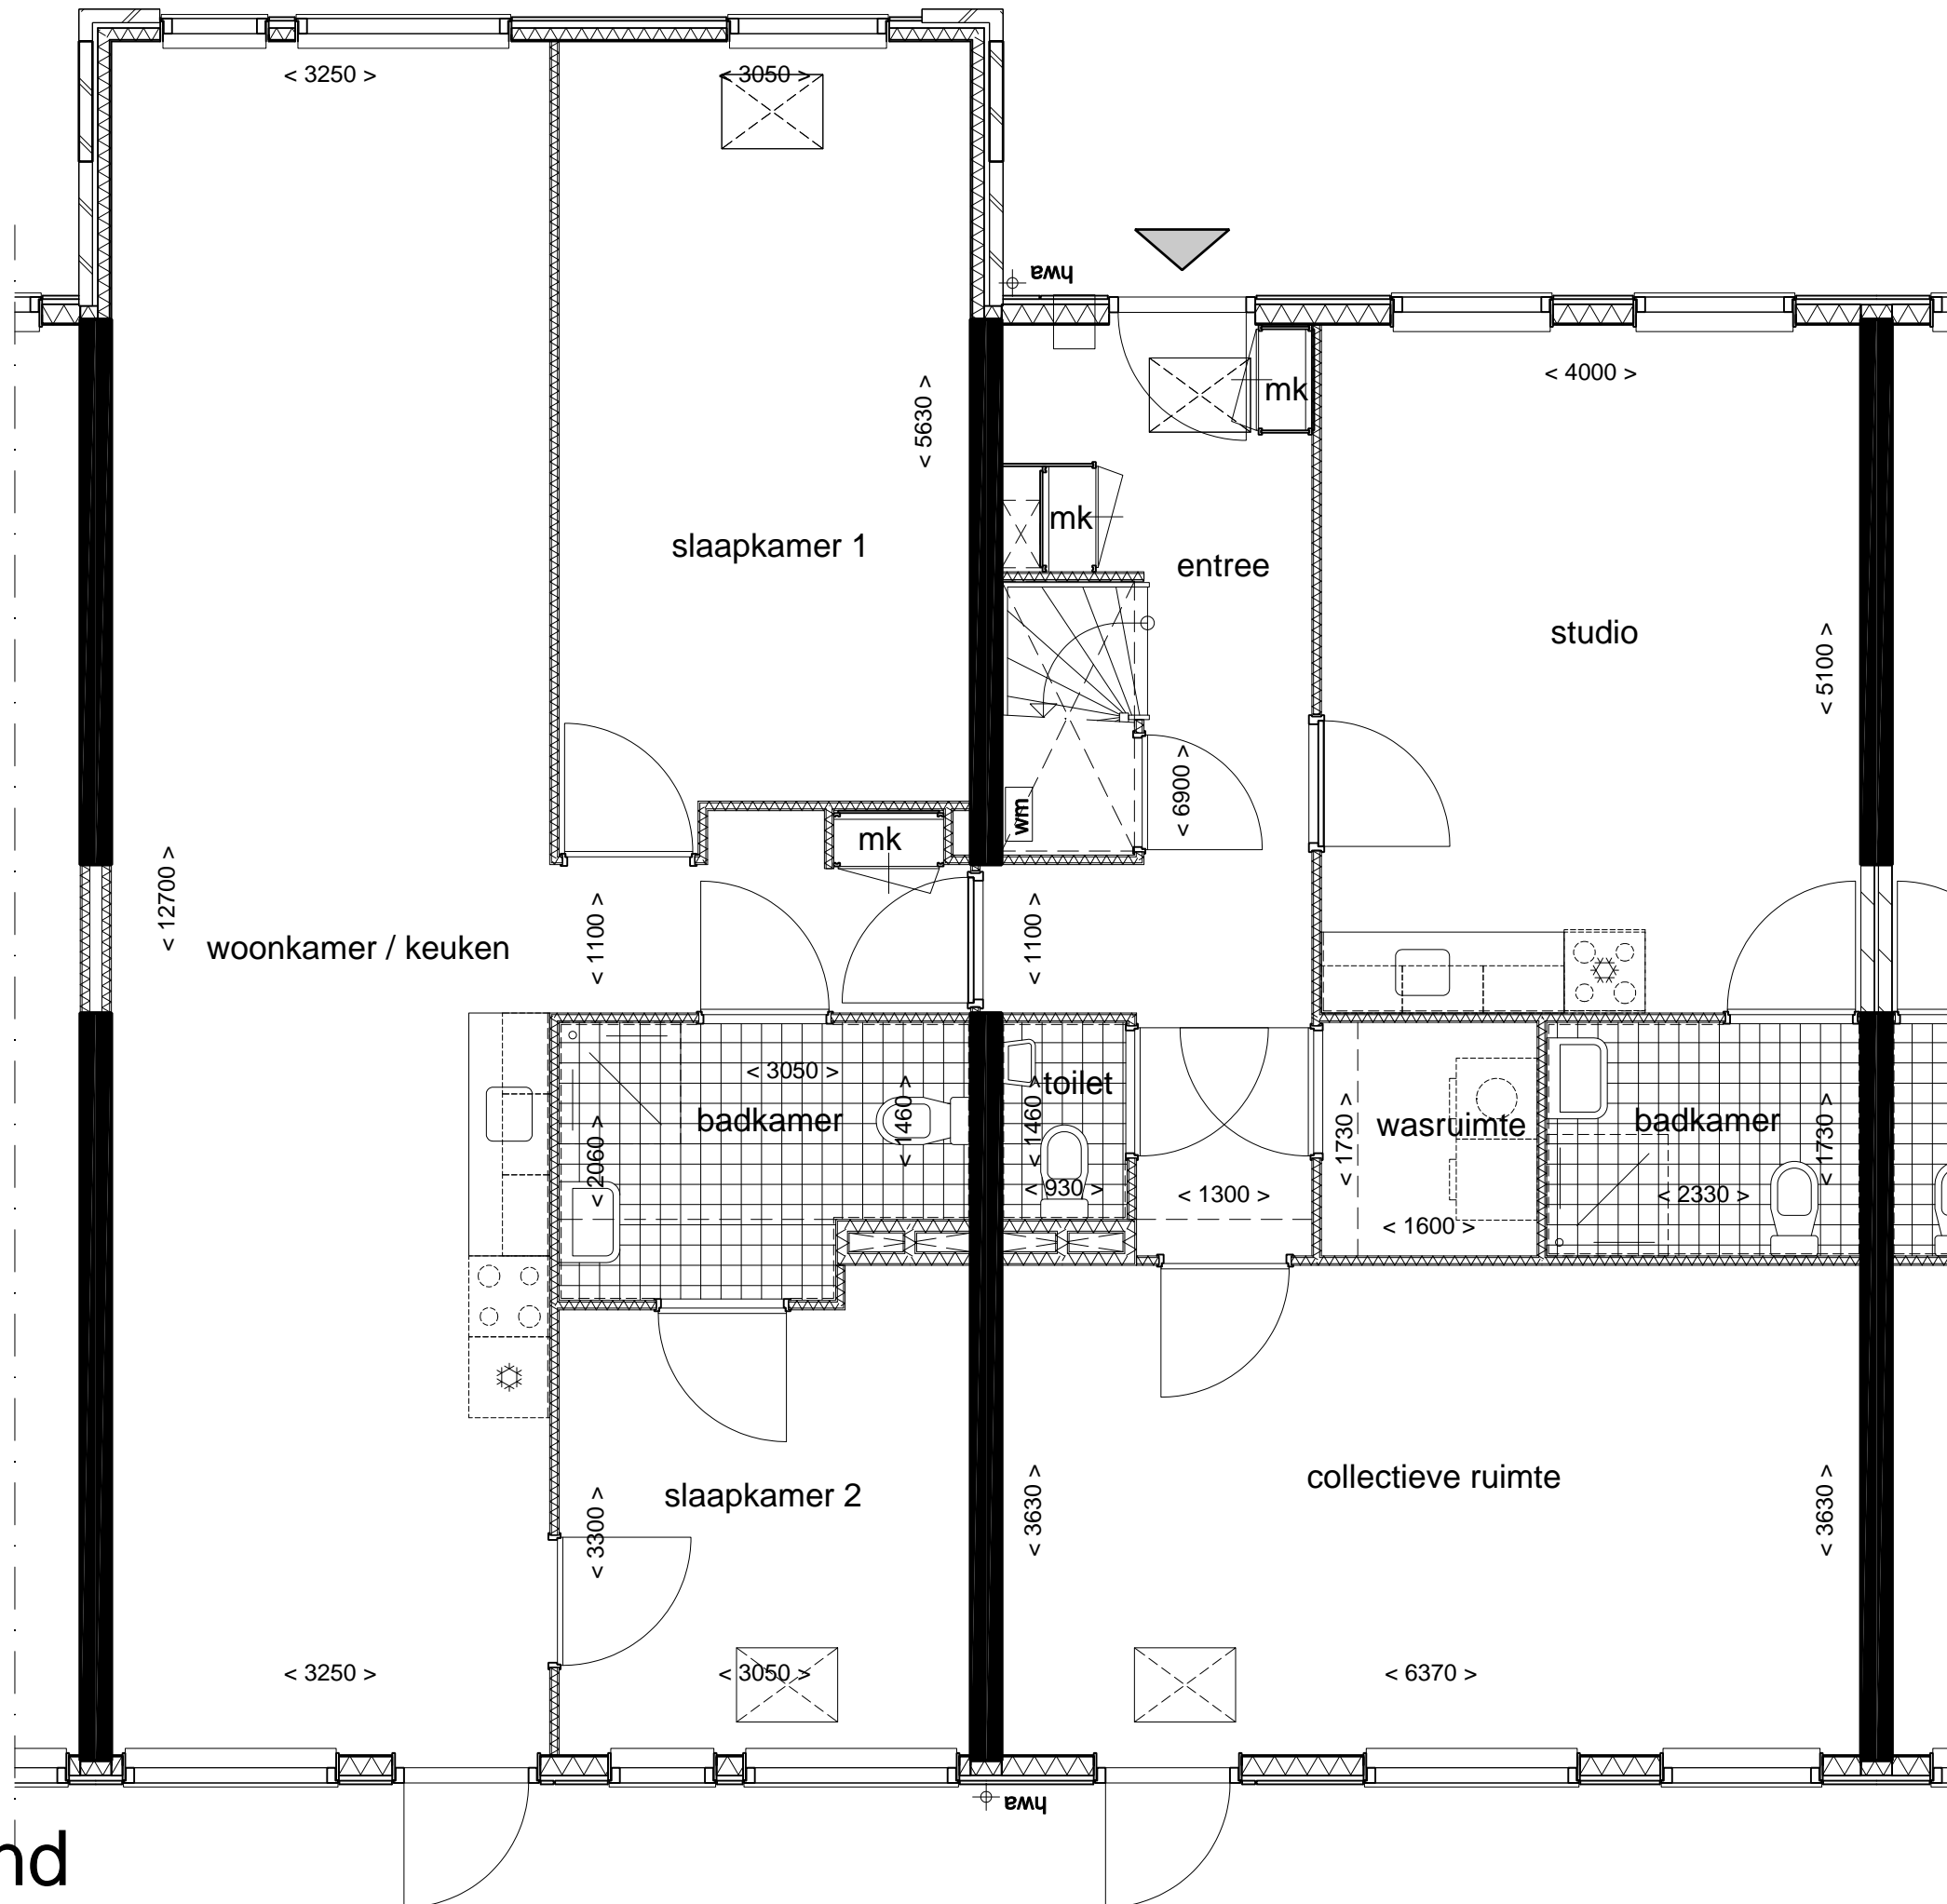

datum 29-04-2010
 projectnr 183500
 schaal n.v.t.
 getekend ld
 formaat A3
 file 183500-499-01-z


bladnr 015
 teknr 499-00

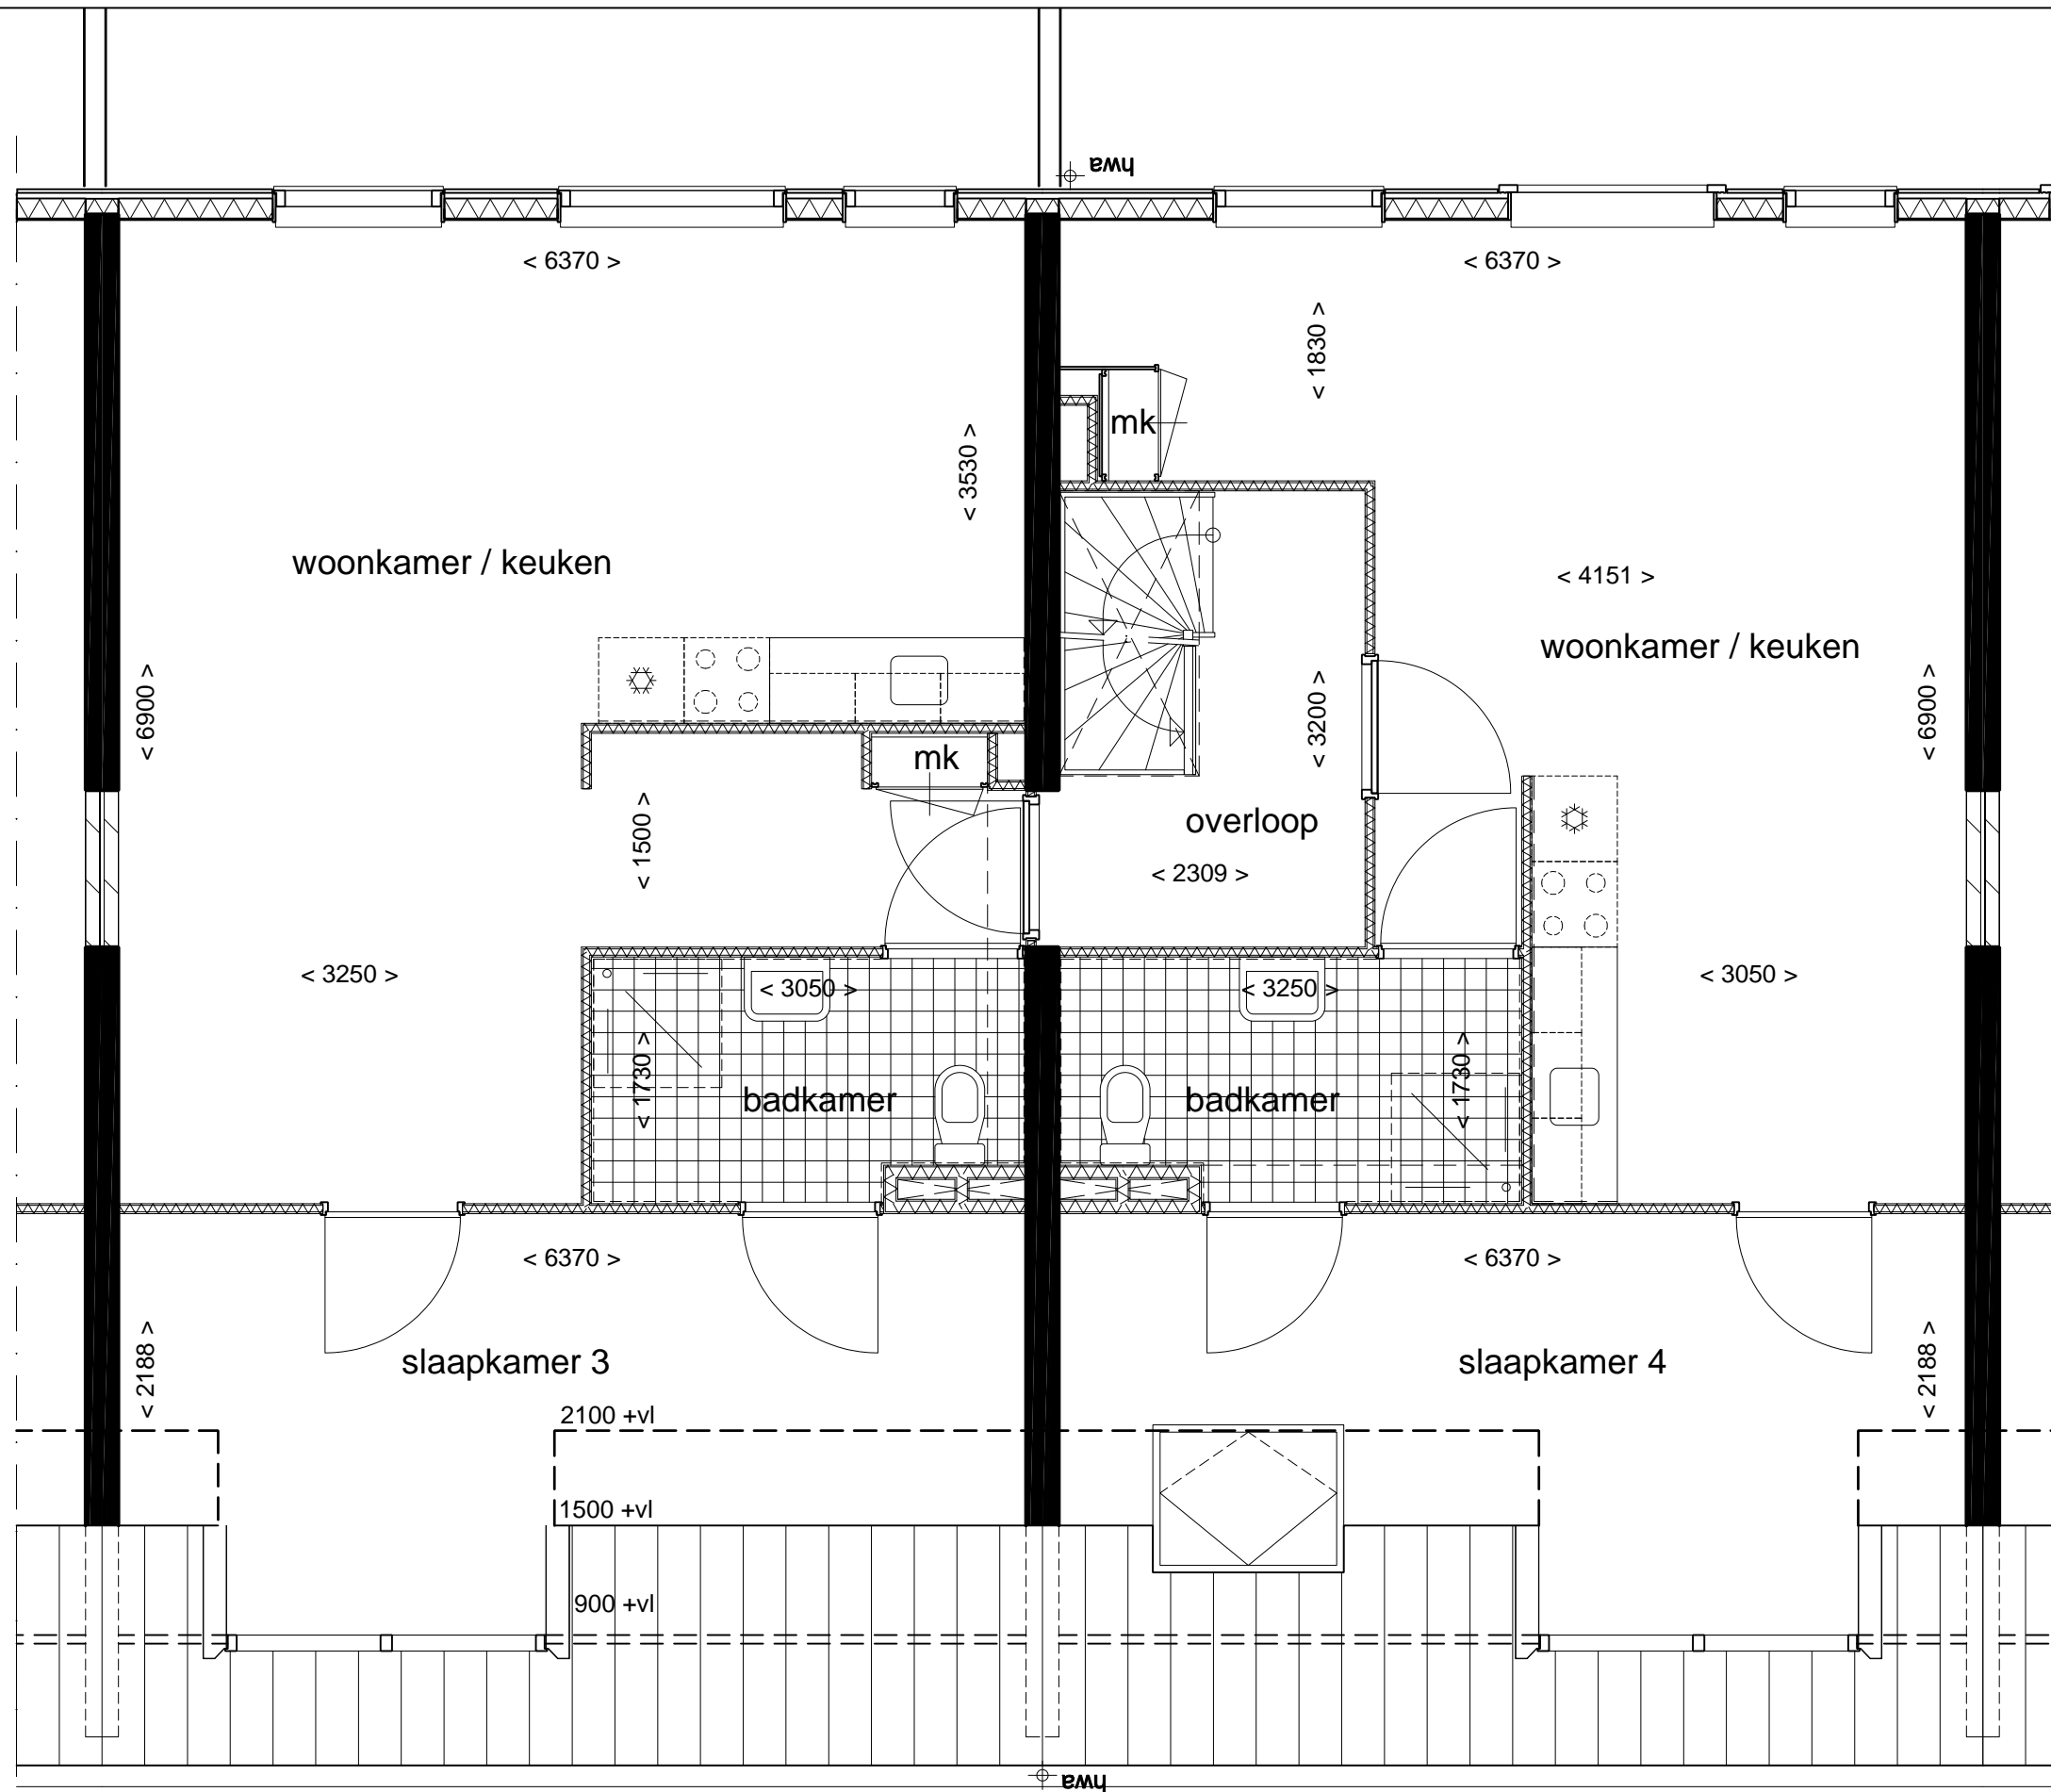

type B4
eerste verdieping

datum 29-04-2010
 projectnr 183500
 schaal n.v.t.
 getekend ld
 formaat A3
 file 183500-499-01-z


bladnr 016
 teknr 499-00

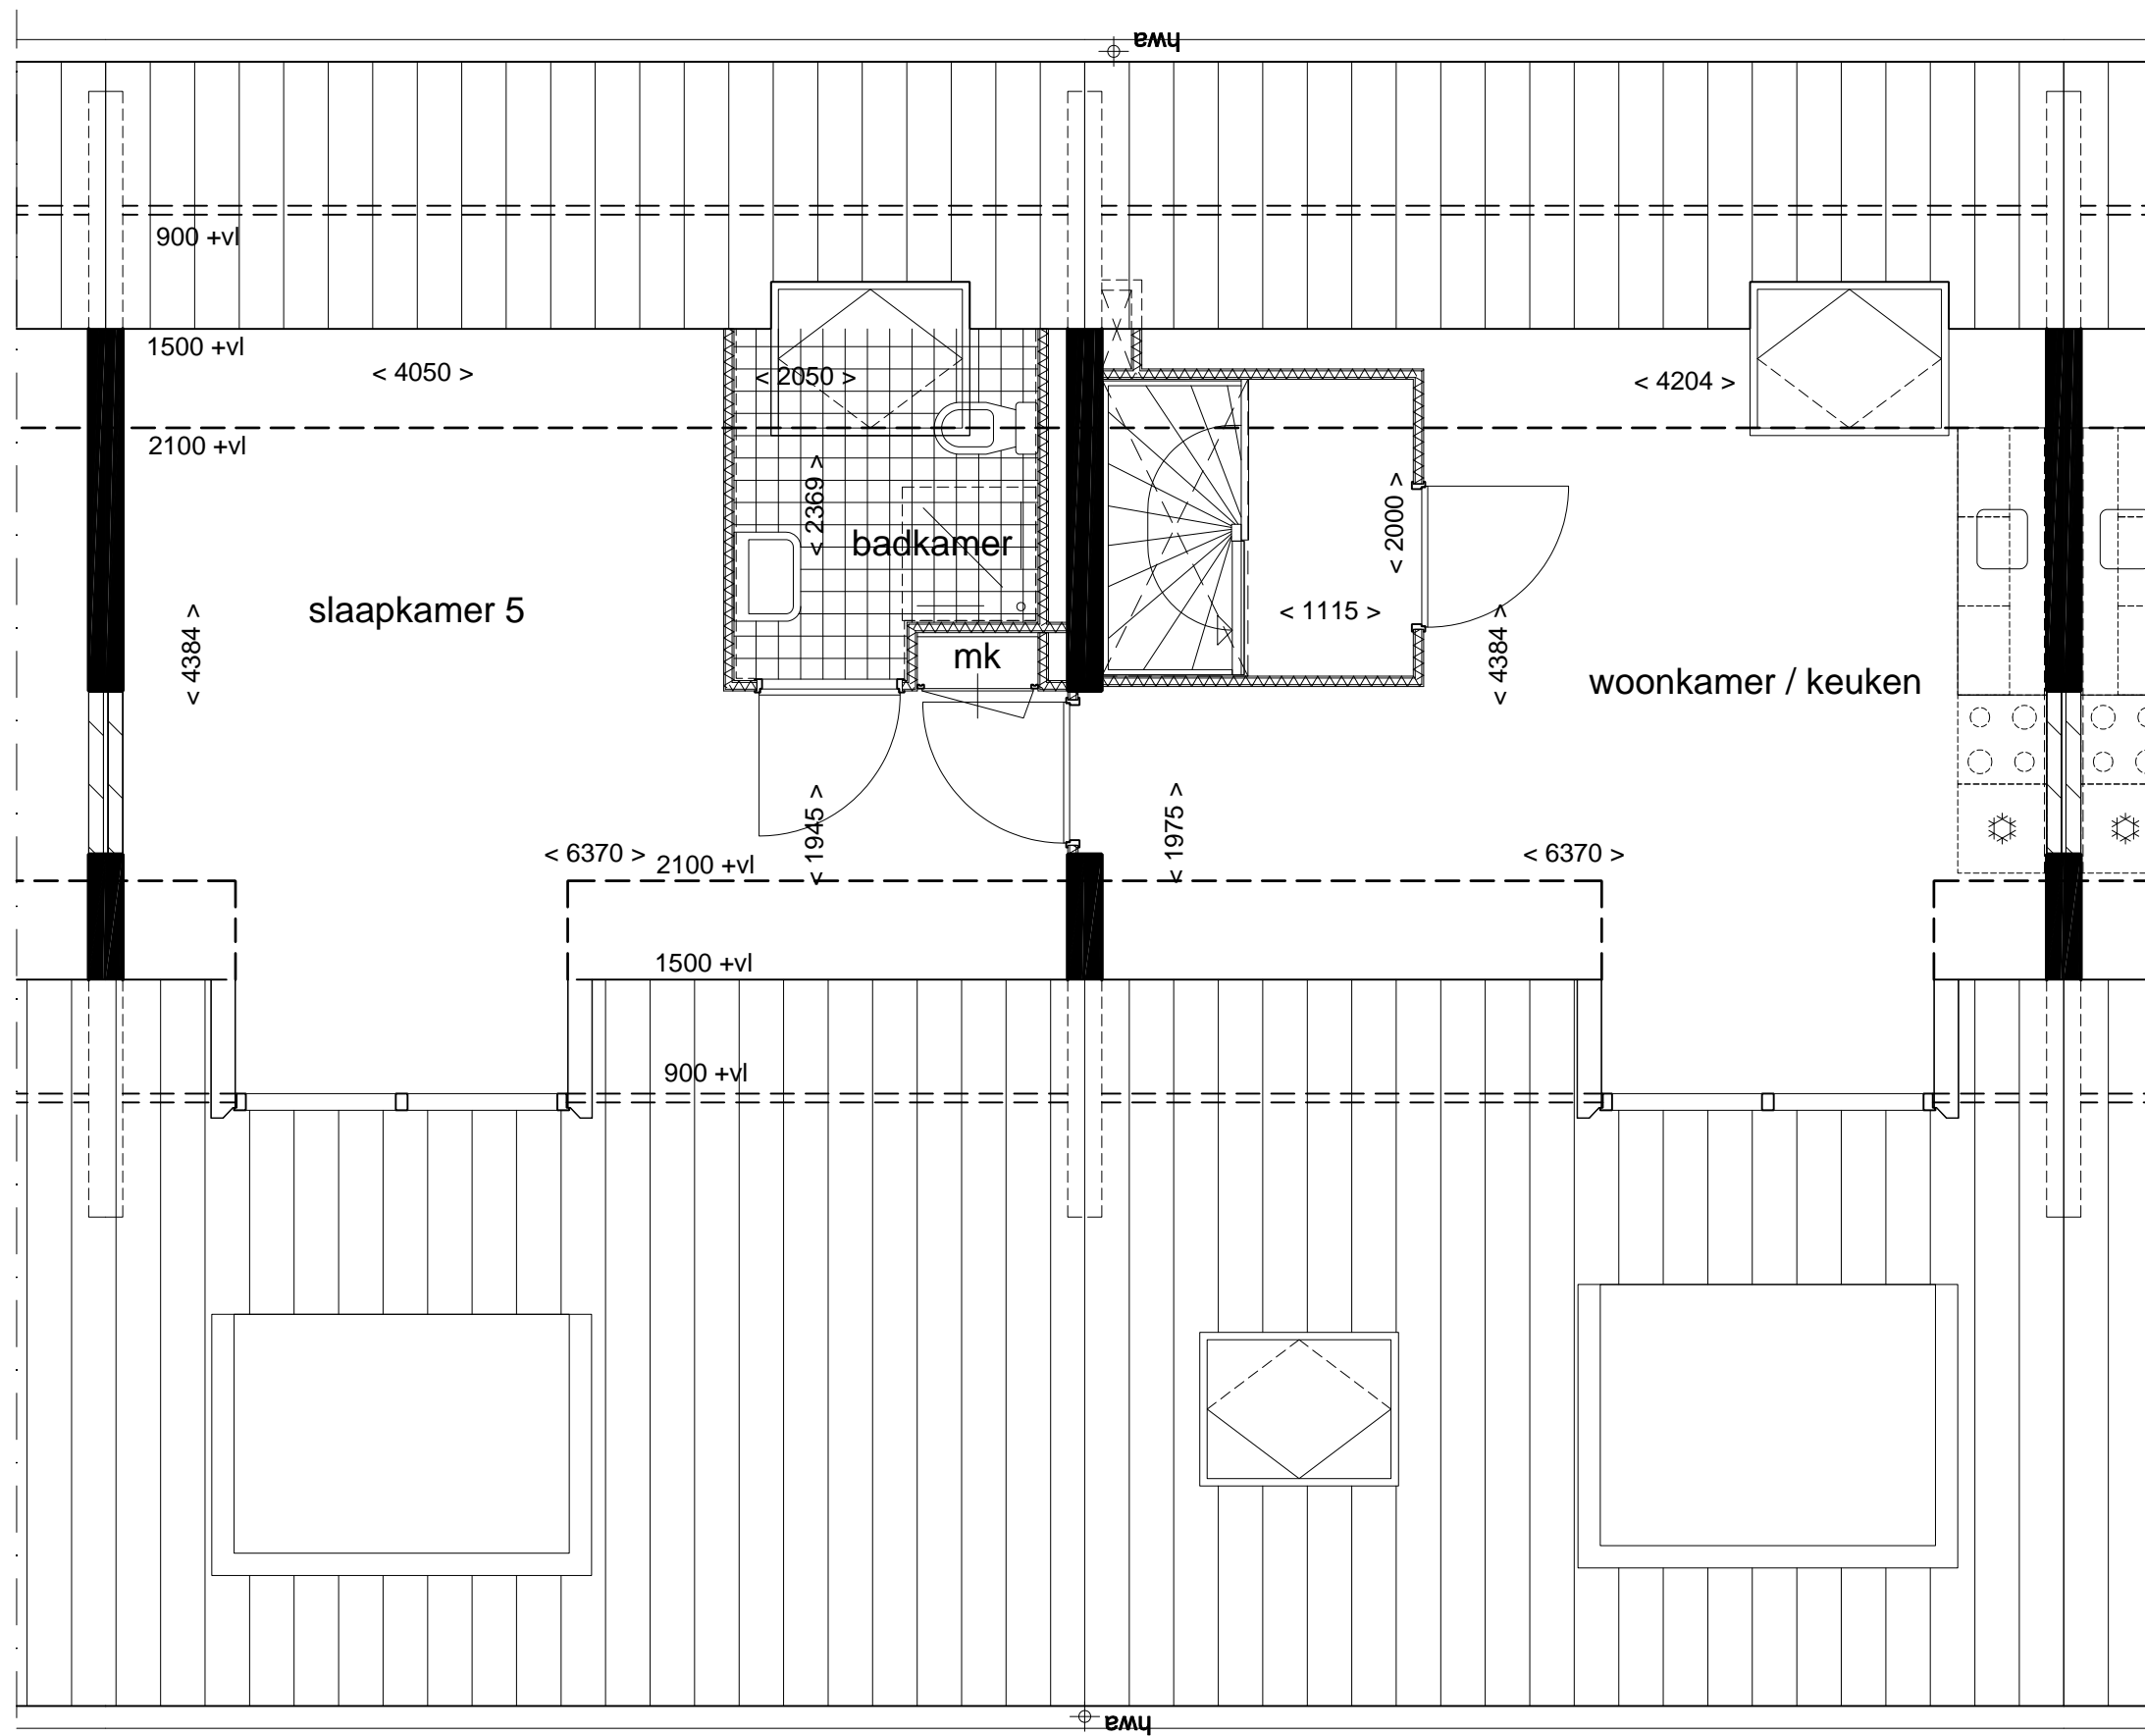

type B4
tweede verdieping

datum 29-04-2010
 projectnr 183500
 schaal n.v.t.
 getekend ld
 formaat A3
 file 183500-499-01-z


bladnr 017
 teknr 499-00

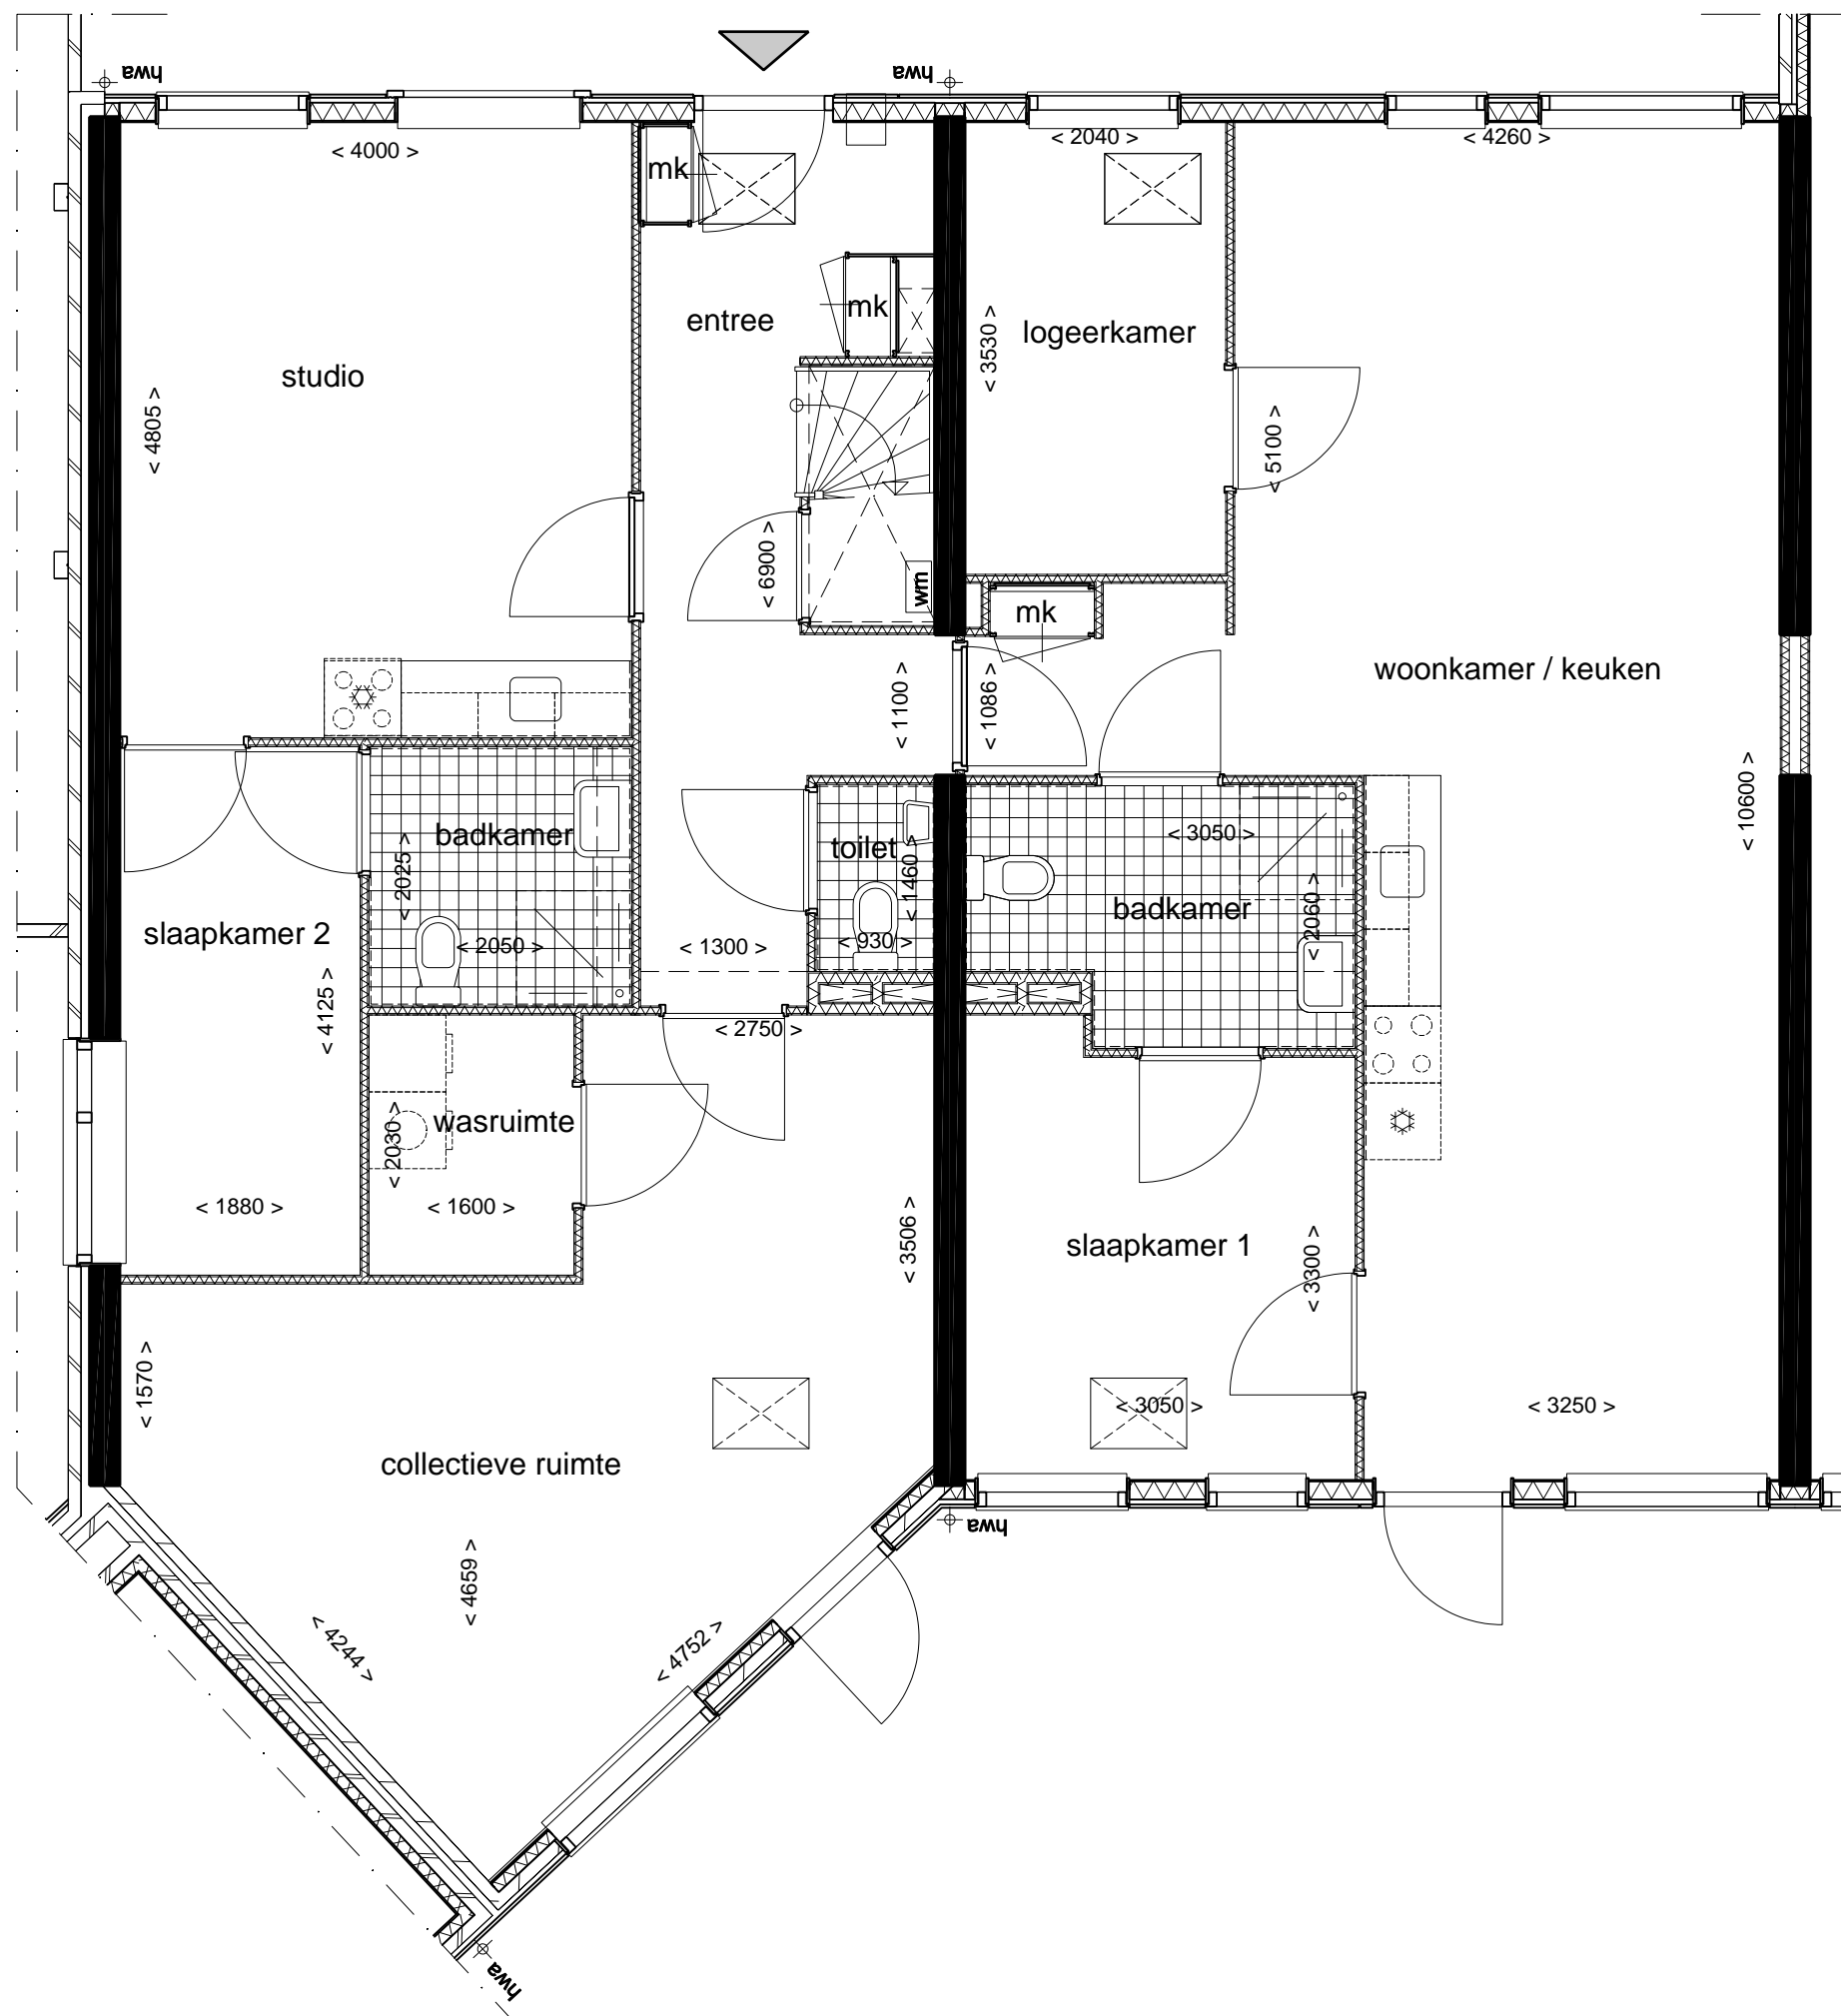

type B4s
begane grond

datum 29-04-2010
 projectnr 183500
 schaal n.v.t.
 getekend ld
 formaat A3
 file 183500-499-01-z


bladnr 018
 teknr 499-00

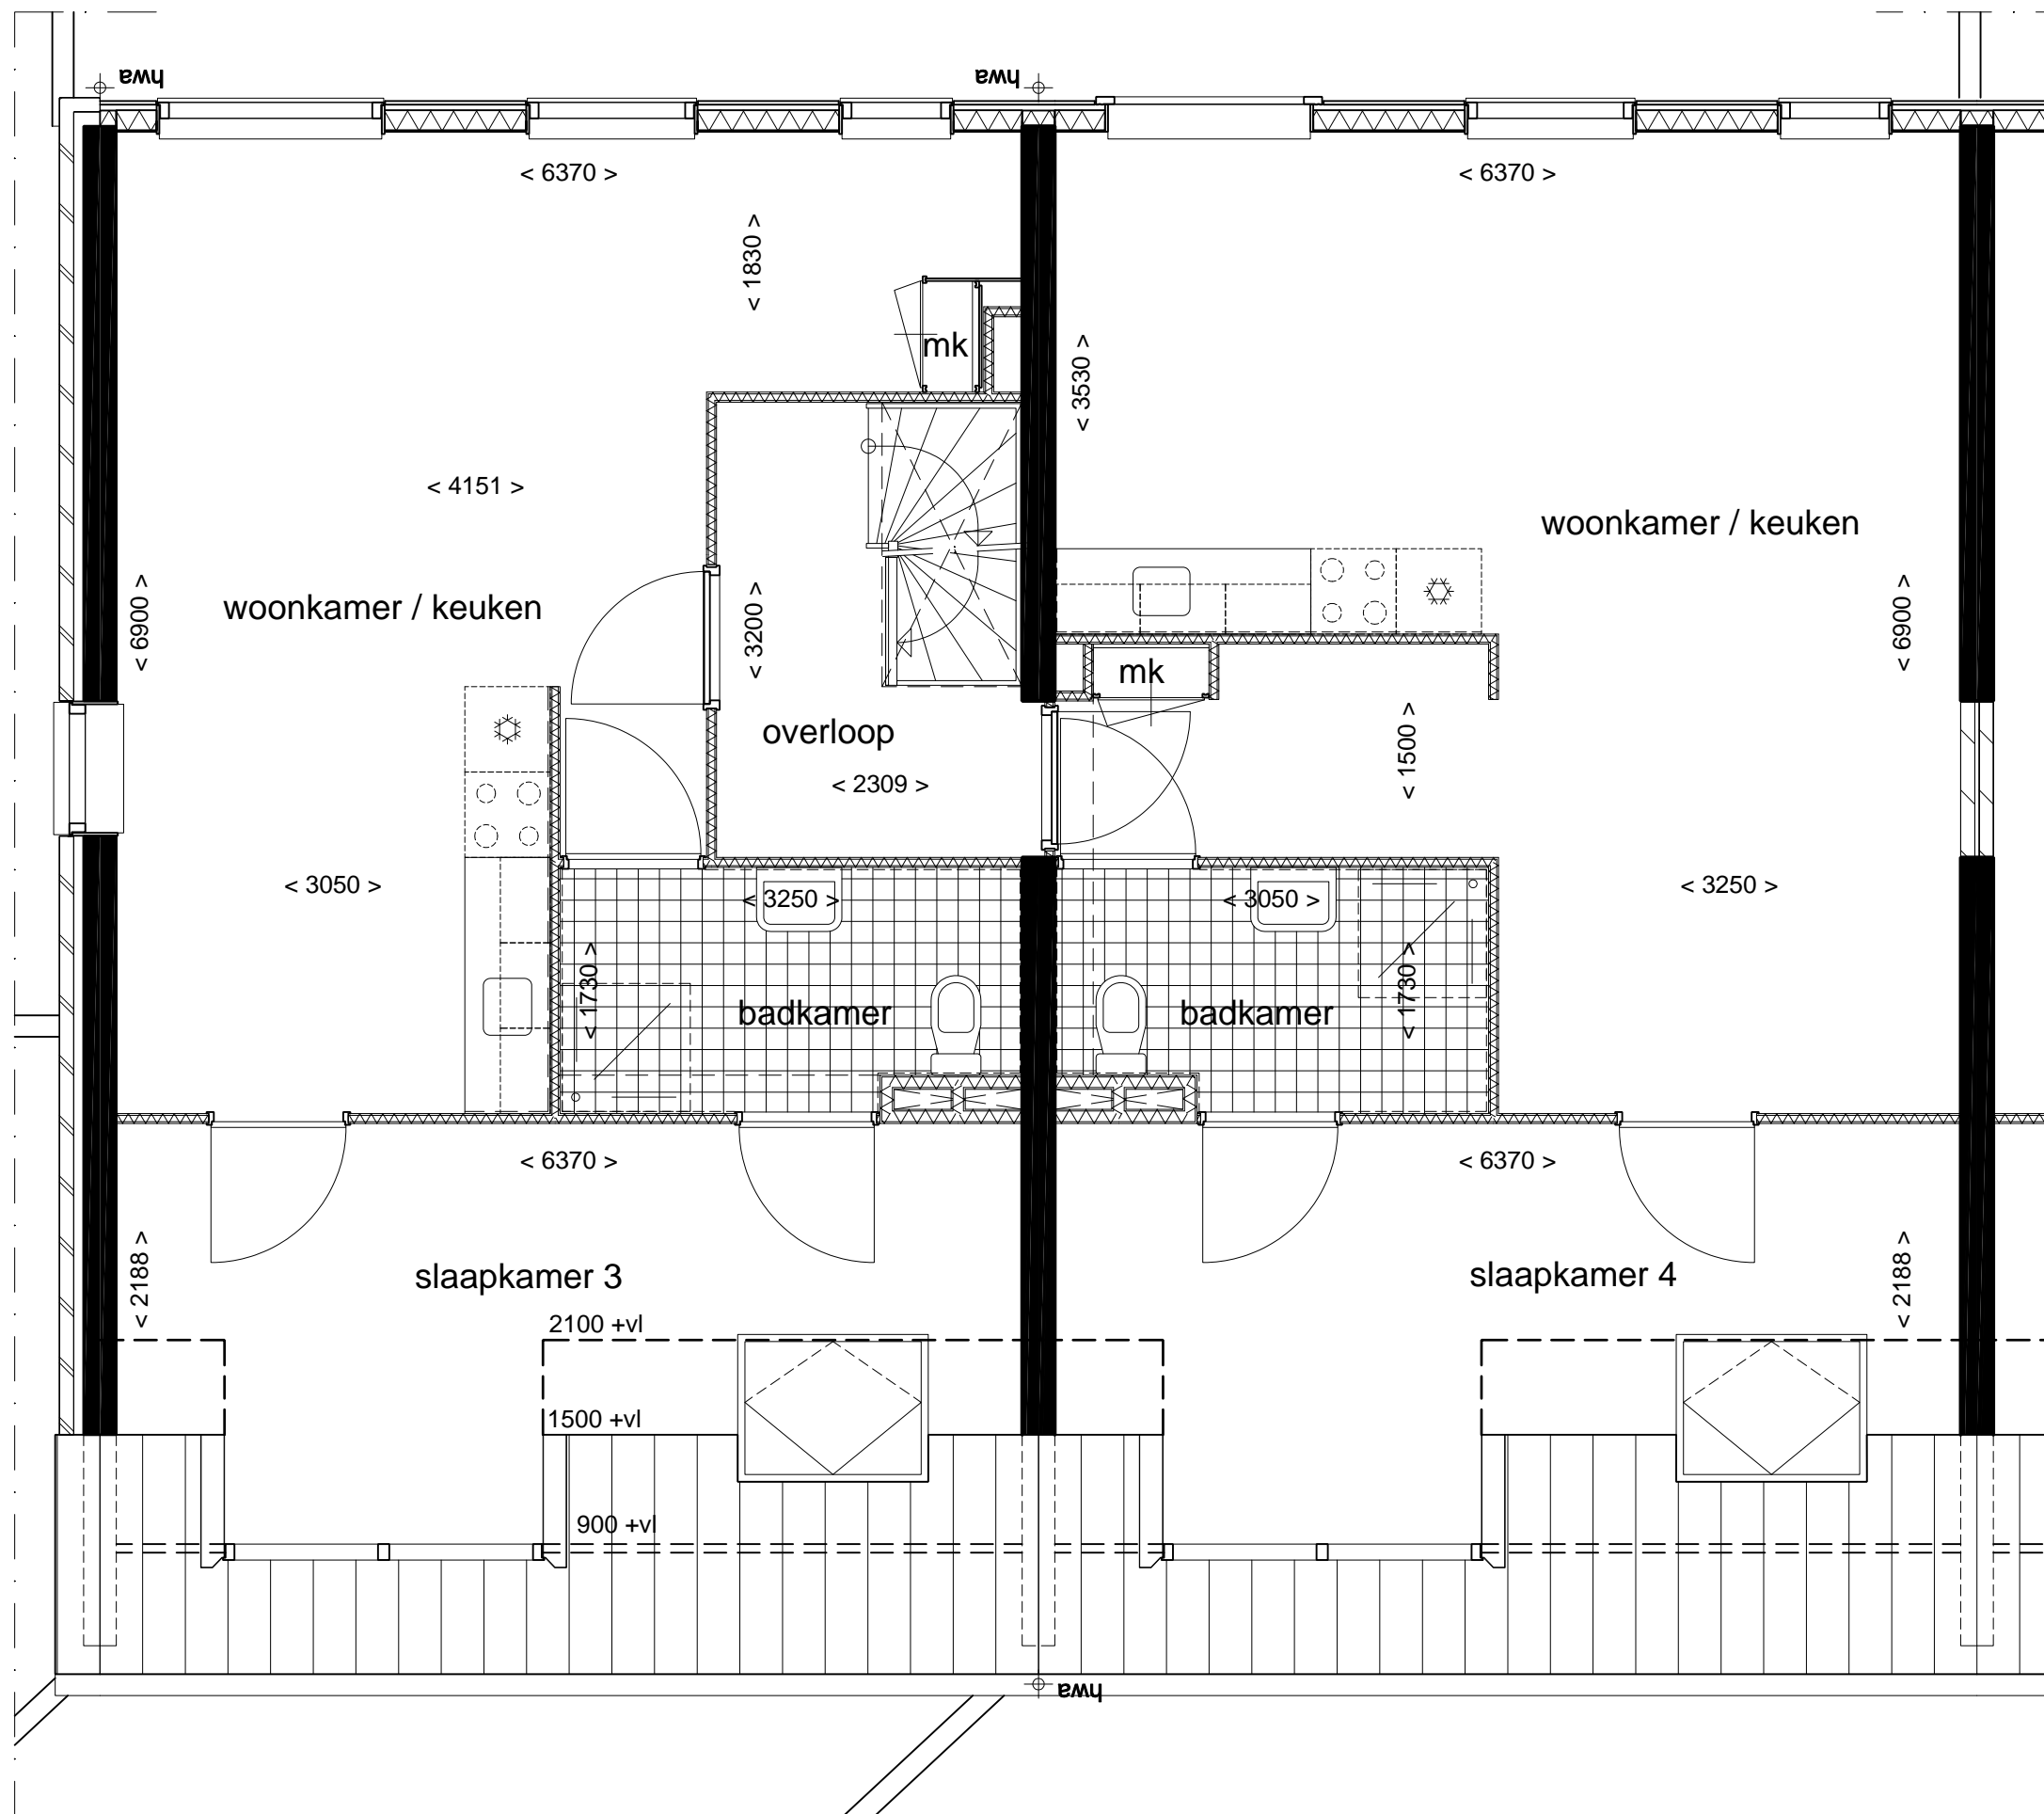

type B4s
eerste verdieping

datum 29-04-2010
 projectnr 183500
 schaal n.v.t.
 getekend ld
 formaat A3
 file 183500-499-01-z

bladnr 019
 teknr 499-00

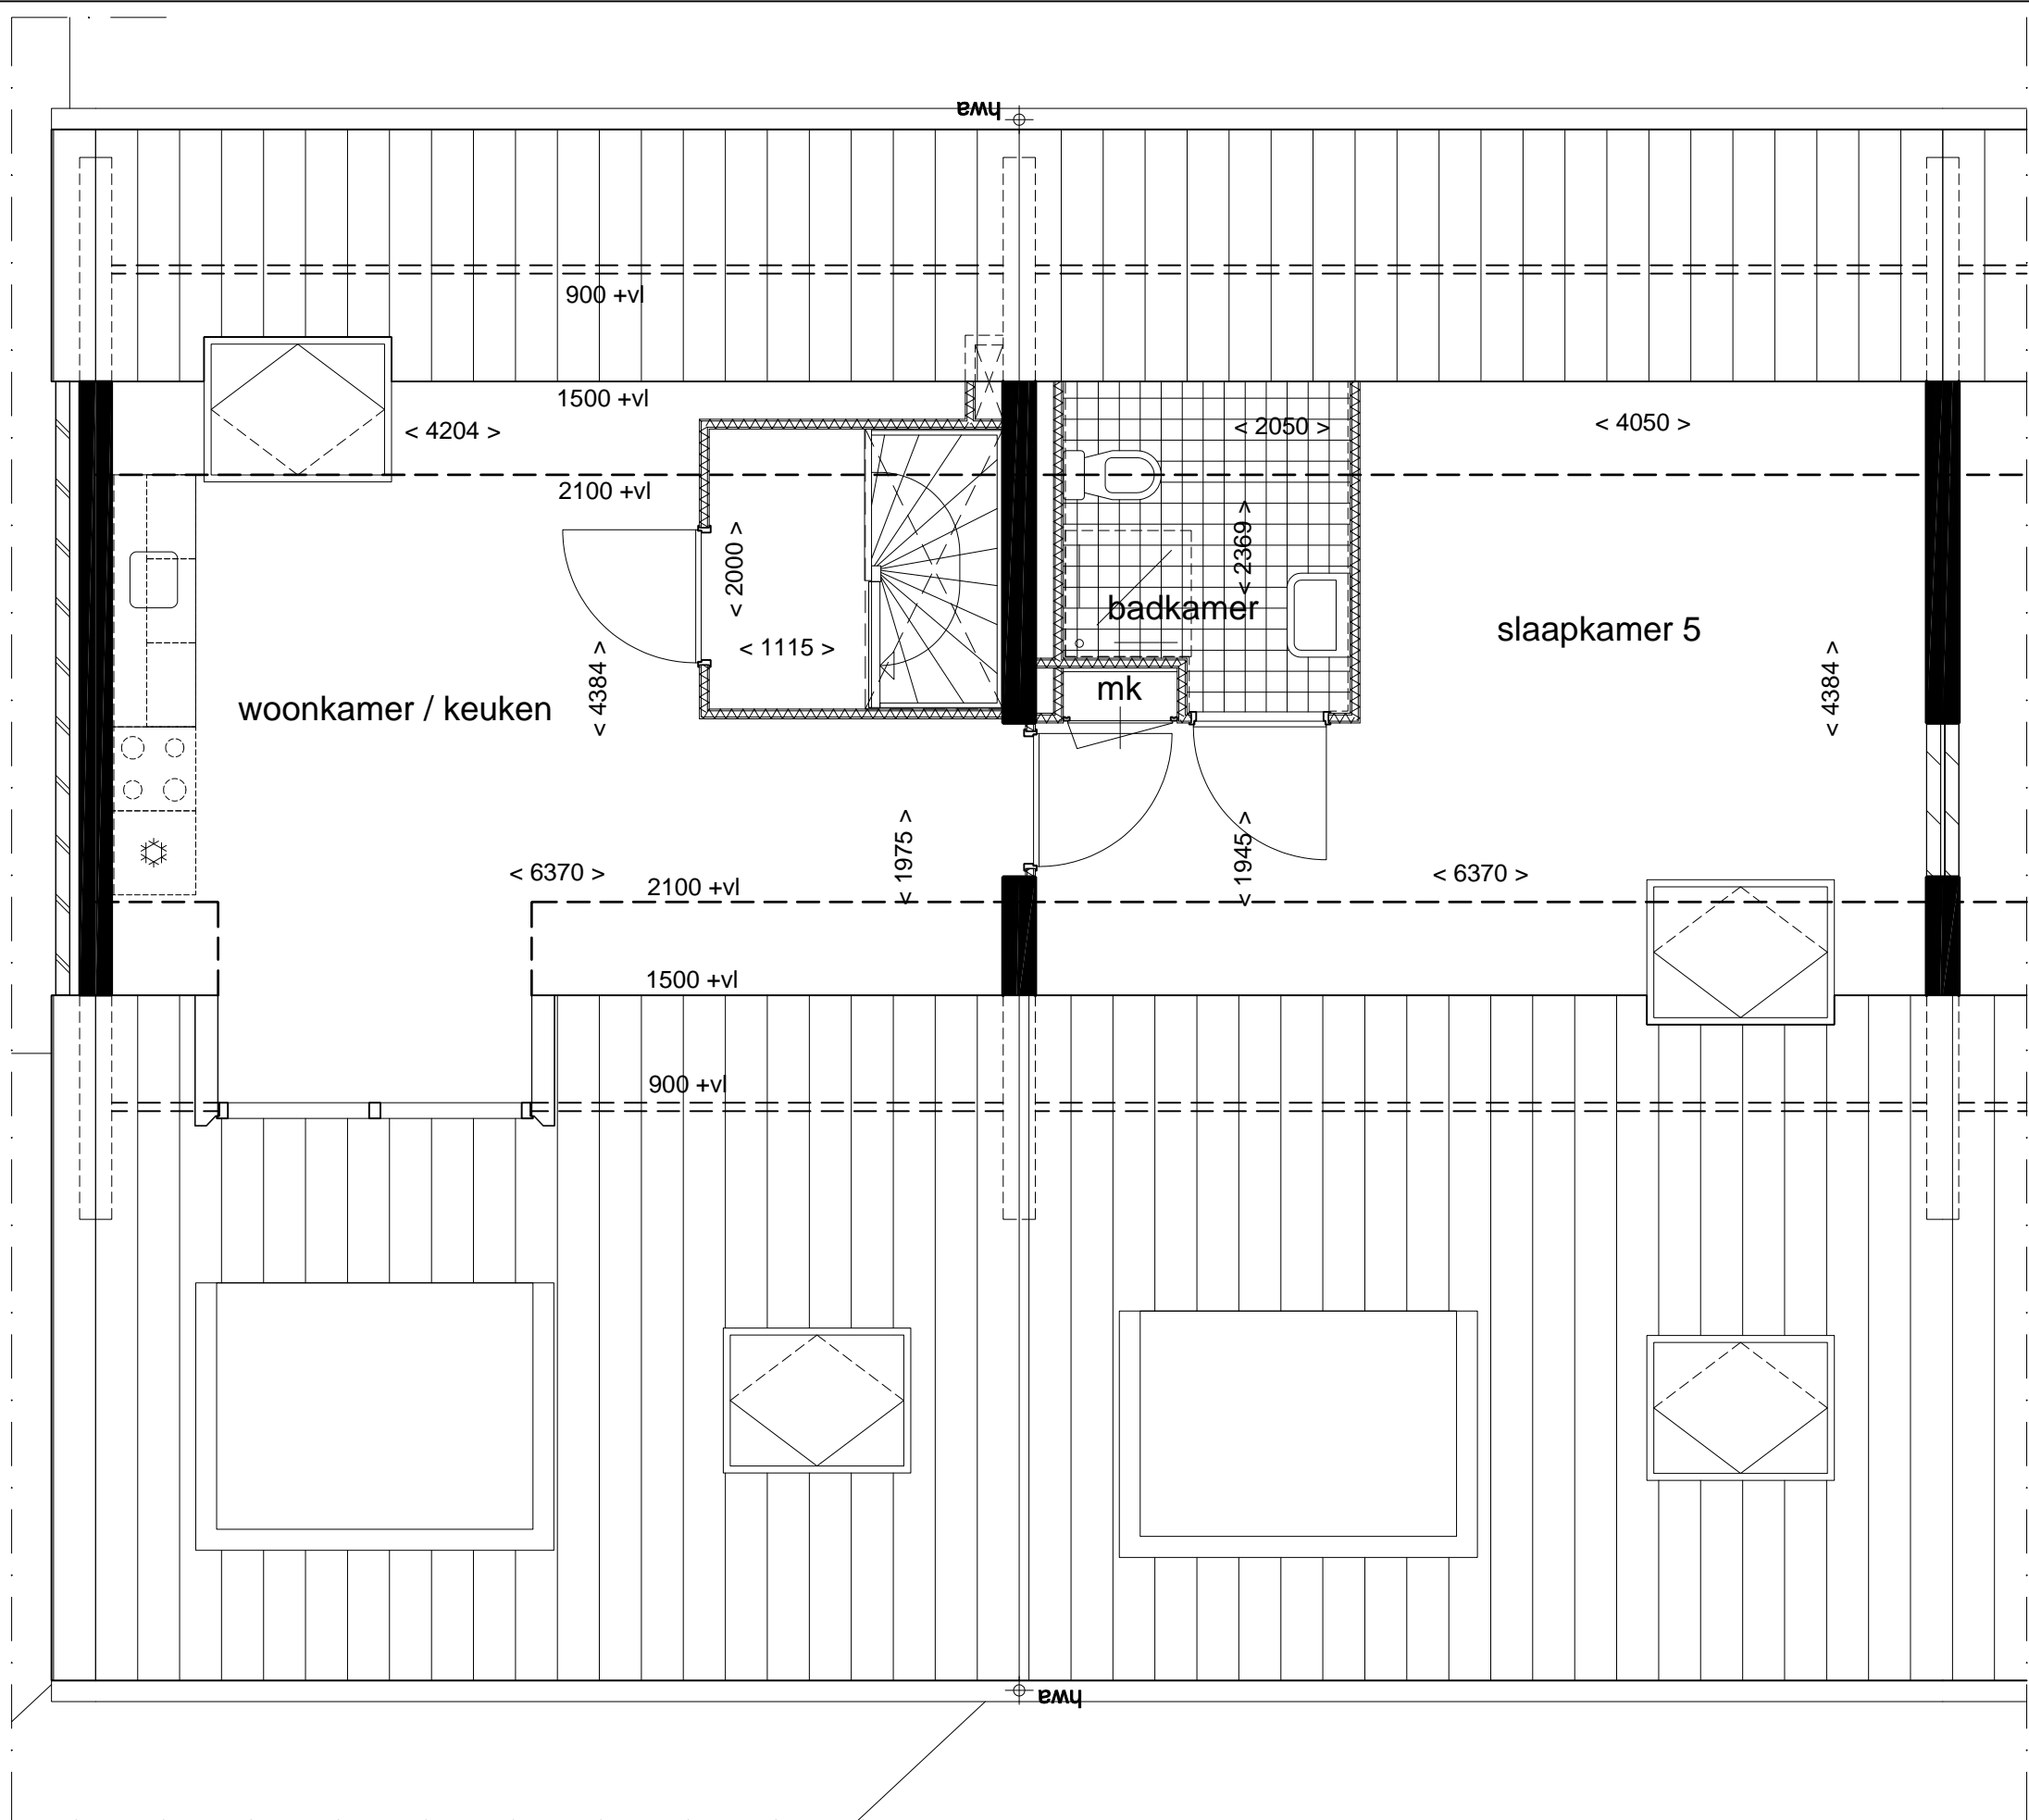


type B4s
tweede verdieping

datum 29-04-2010
 projectnr 183500
 schaal n.v.t.
 getekend ld
 formaat A3
 file 183500-499-01-z


bladnr 020
 teknr 499-00

type B4s1
begane grond

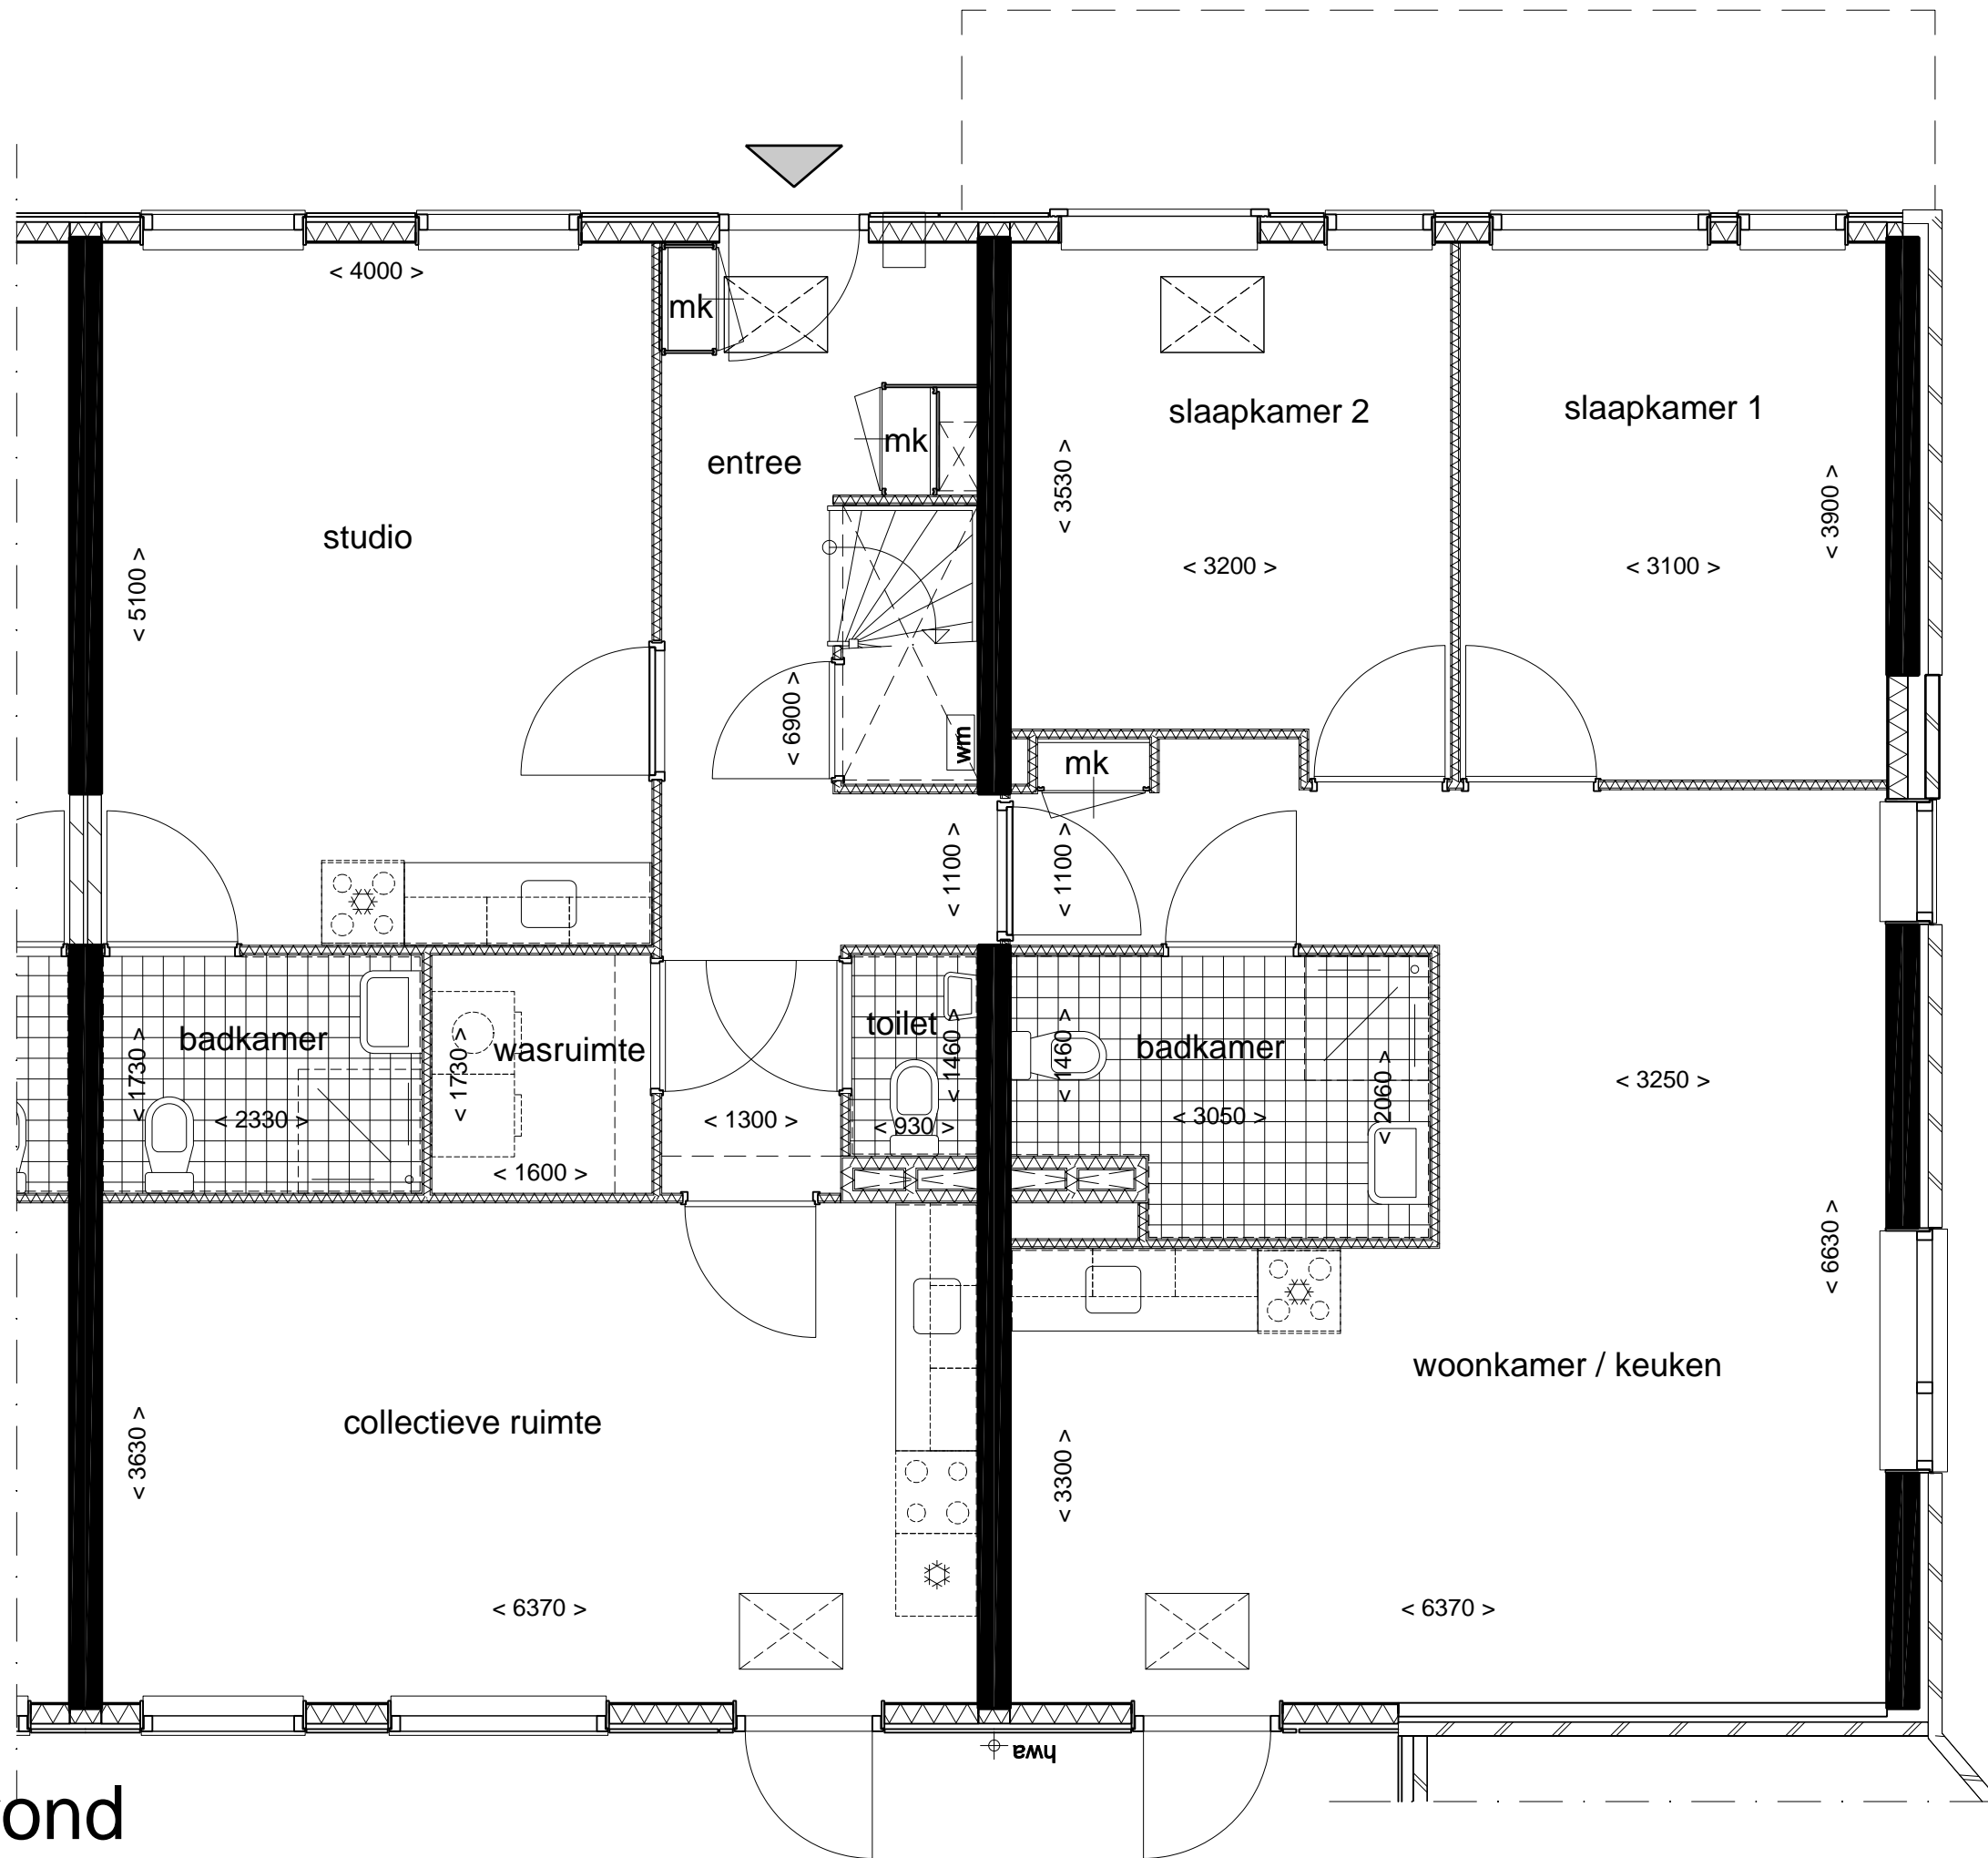


datum	29-04-2010
projectnr	183500
schaal	n.v.t.
getekend	ld
formaat	A3
file	183500-499-01-z
bladnr	021
teknr	499-00

type B4s1
eerste verdieping

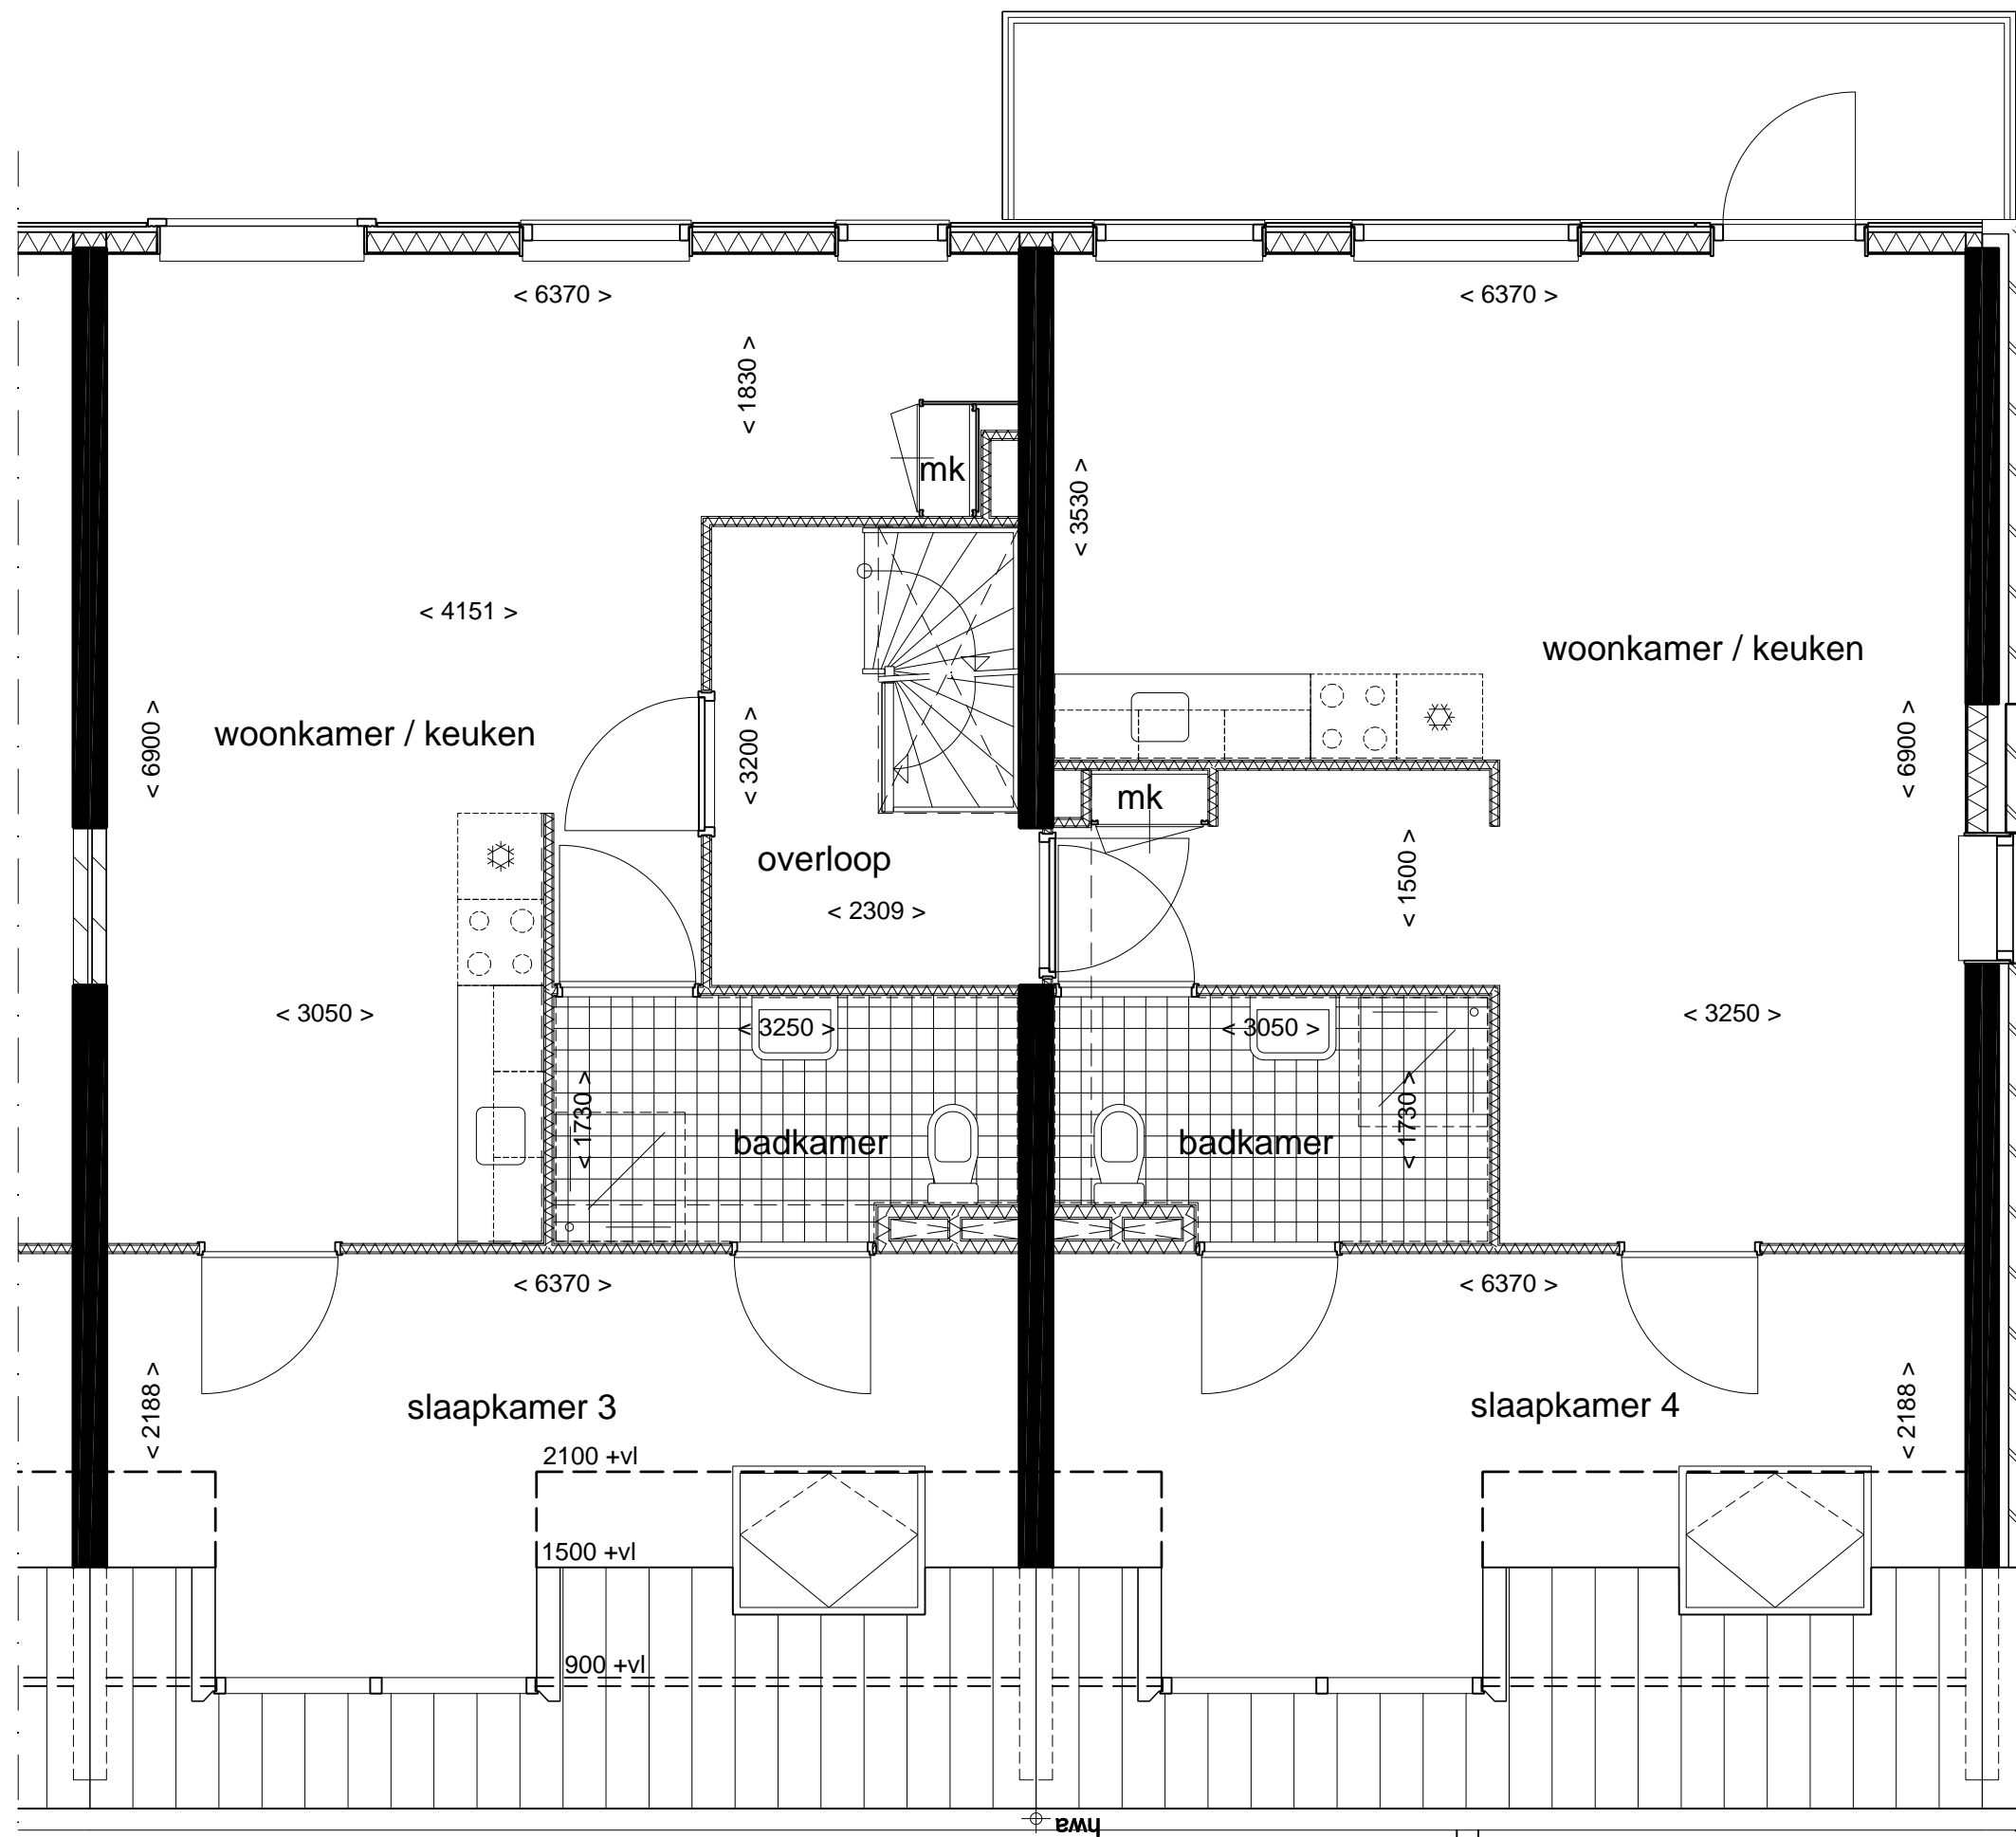

datum 29-04-2010
 projectnr 183500
 schaal n.v.t.
 getekend Id
 formaat A3
 file 183500-499-01-z


bladnr 022
 teknr 499-00

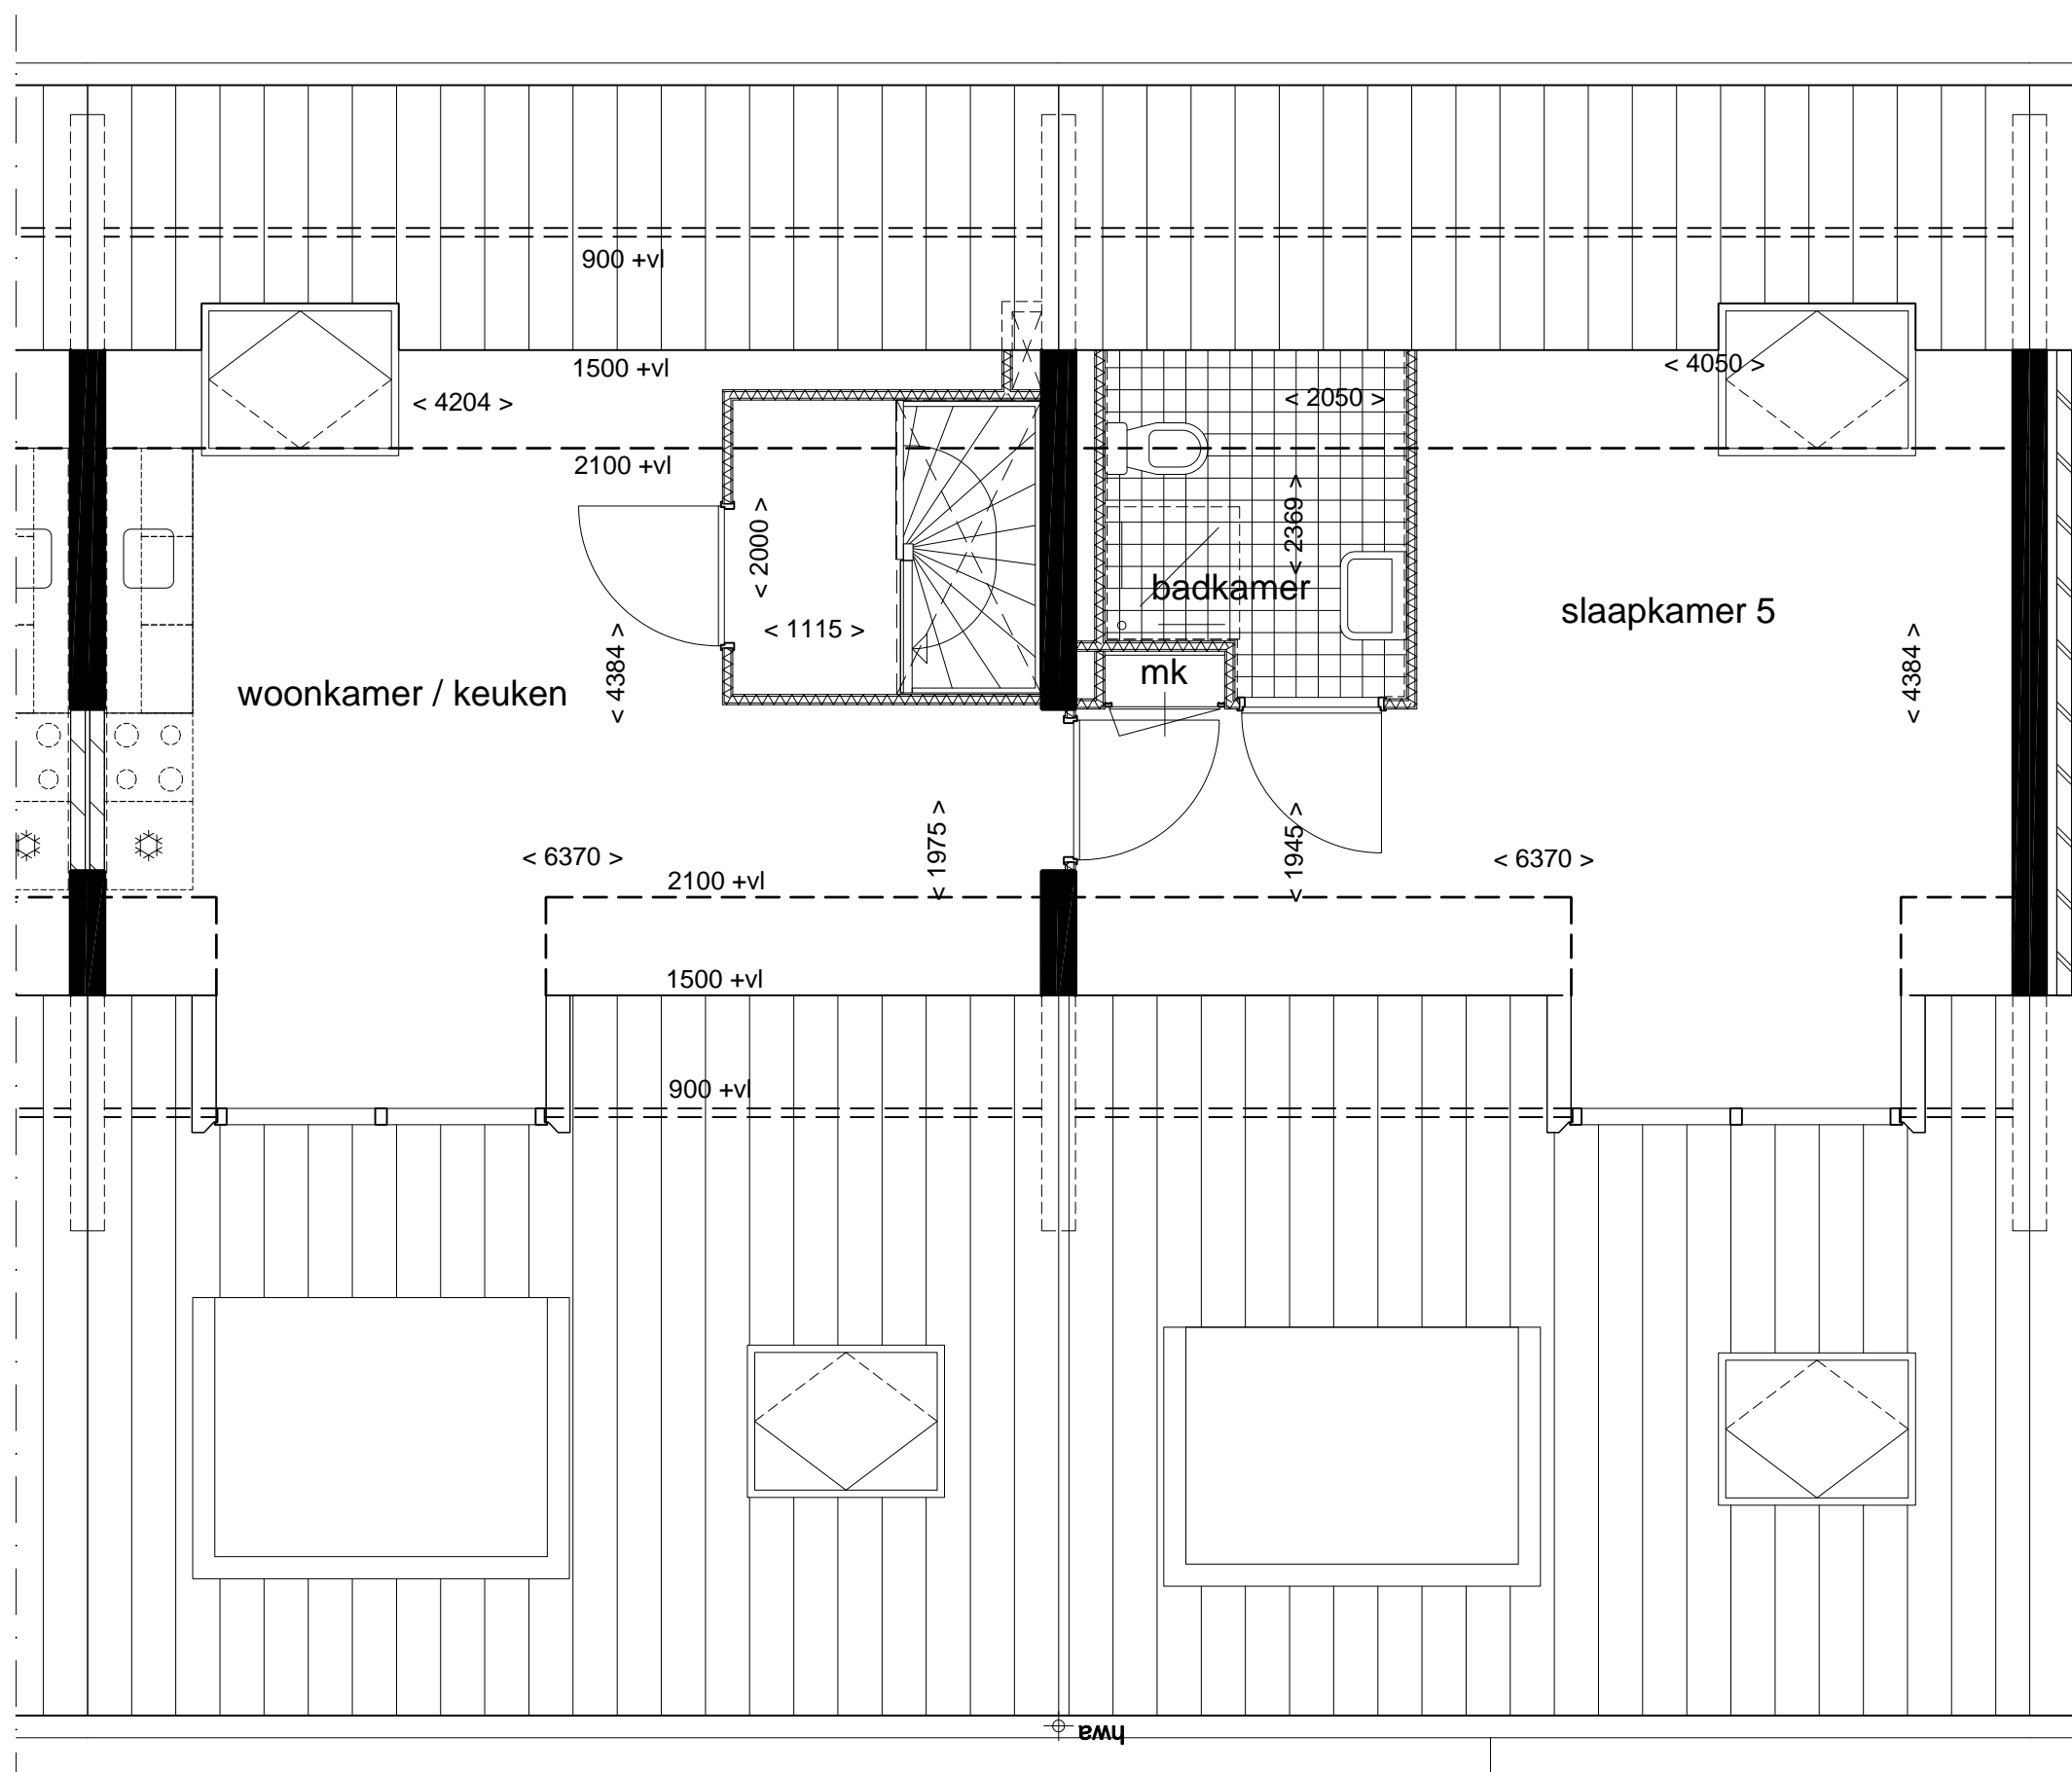

type B4s1
tweede verdieping

datum 29-04-2010
 projectnr 183500
 schaal n.v.t.
 getekend ld
 formaat A3
 file 183500-499-01-z

bladnr 023
 teknr 499-00

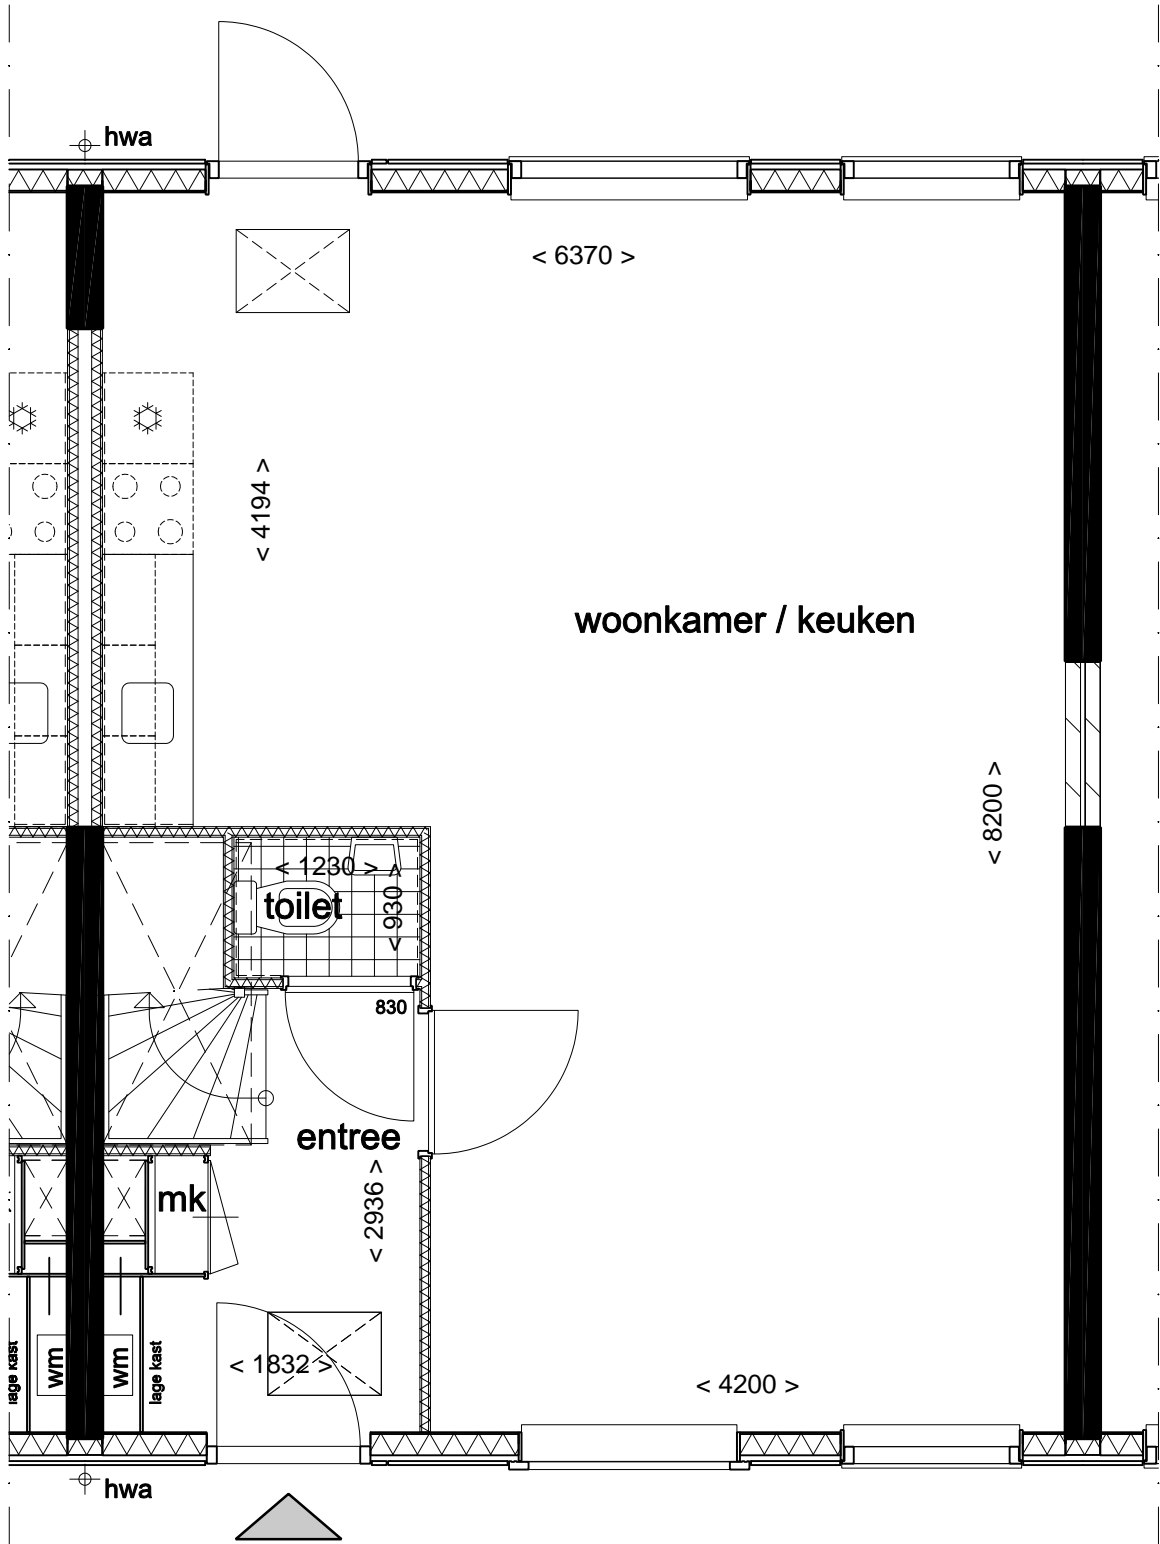


type C1
begane grond

datum 29-04-2010
projectnr 183500

schaal n.v.t.
getekend ld
formaat A4
file 183500-499-02-z

bladnr
teknr 499-00


024

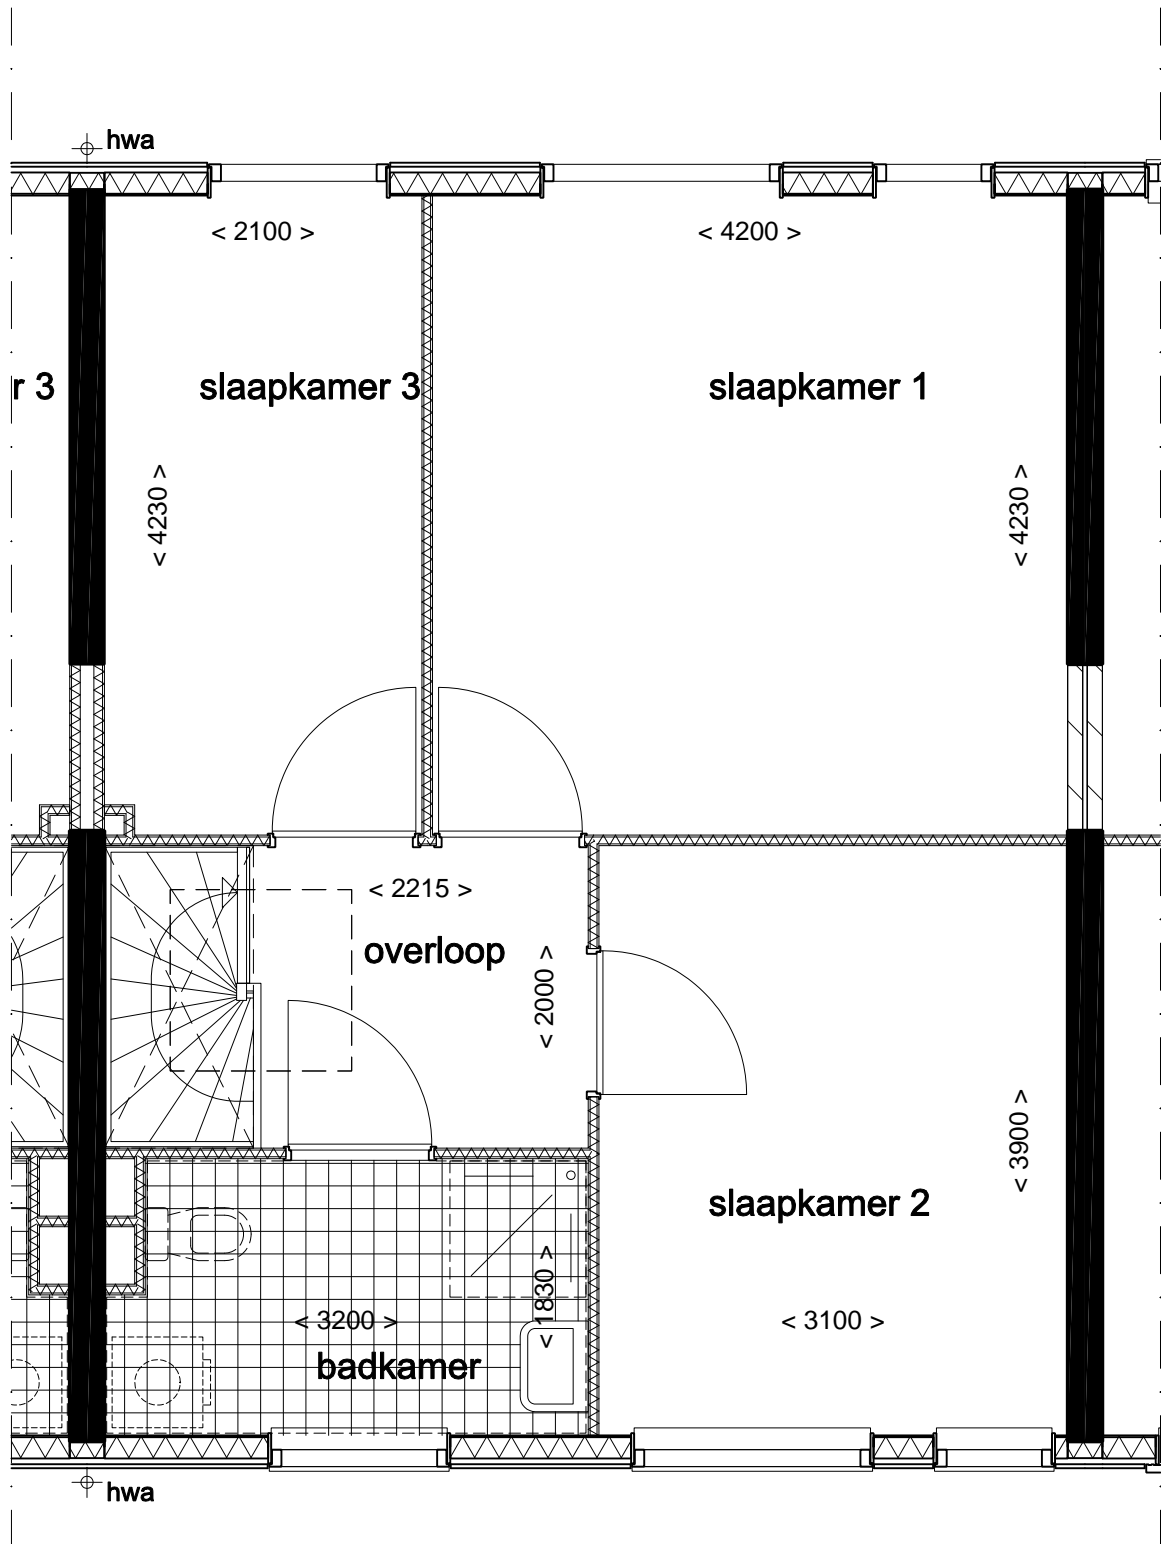

type C1


eerste verdieping

datum	29-04-2010
projectnr	183500
schaal	n.v.t.
getekend	ld
formaat	A4
file	183500-499-02-z
bladnr	025
teknr	499-00

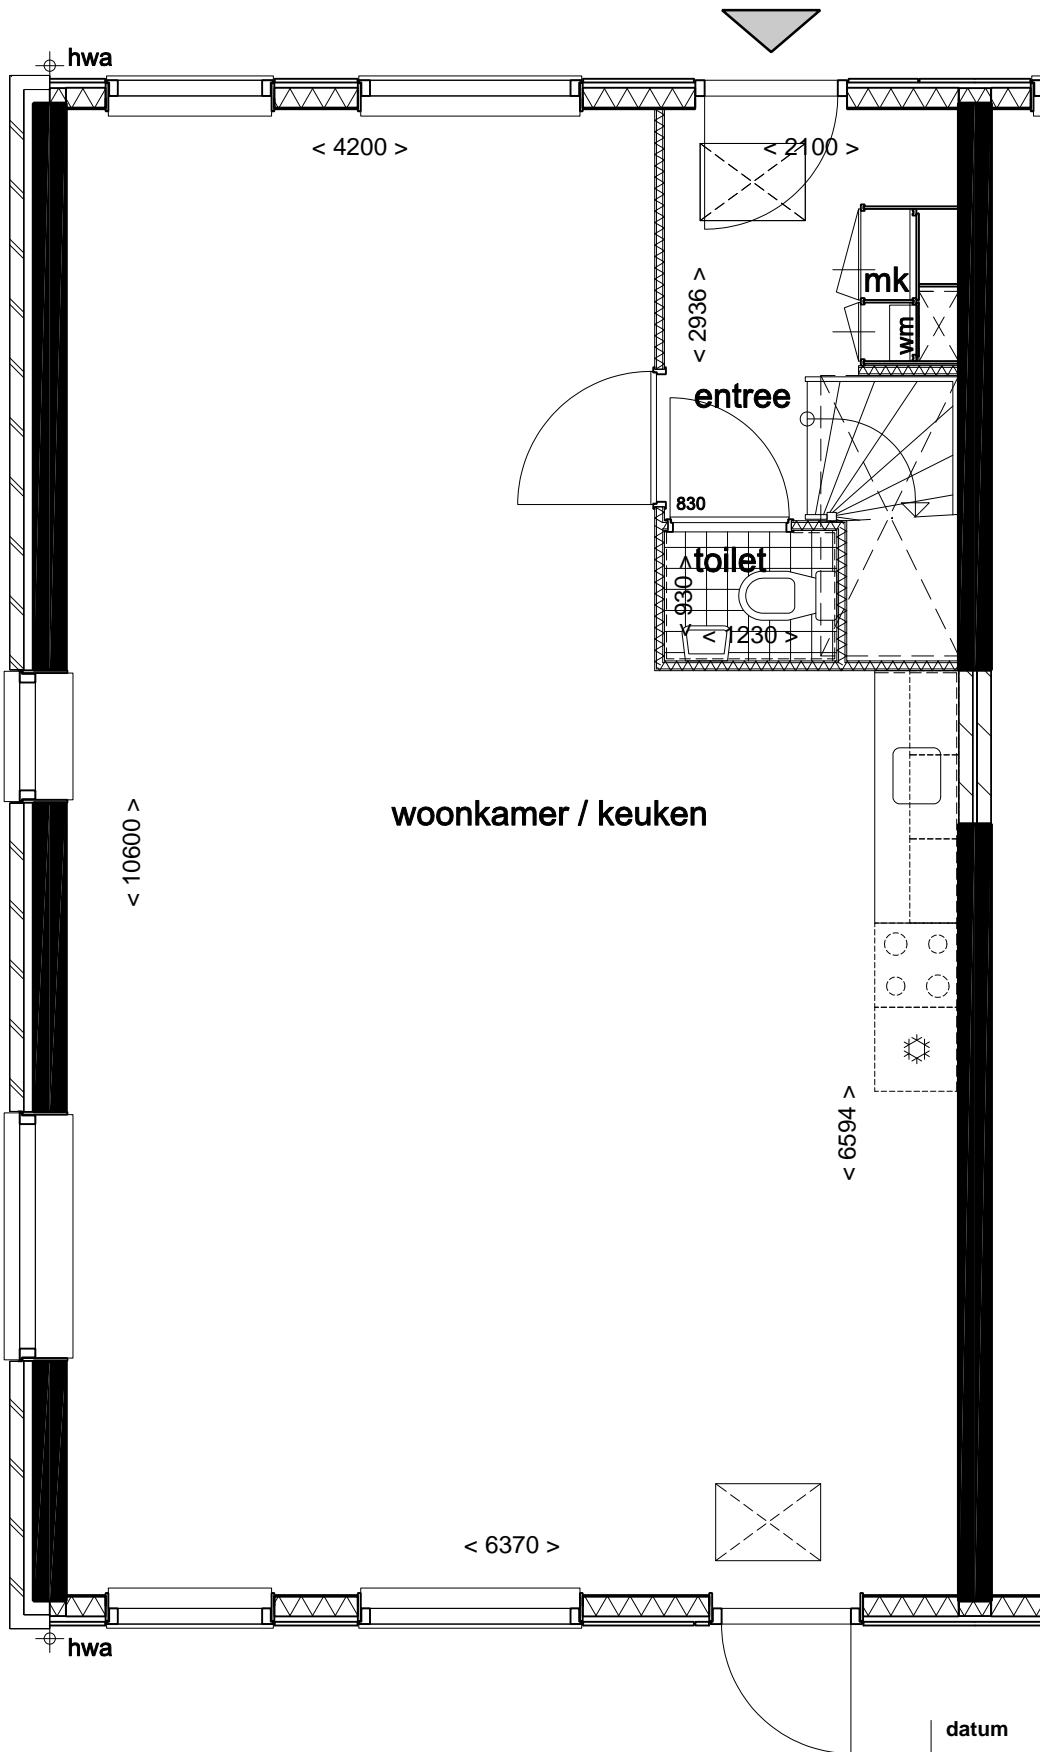

type C2
begane grond


datum	29-04-2010
projectnr	183500
schaal	n.v.t.
getekend	ld
formaat	A4
file	183500-499-02-z
bladnr	026
teknr	499-00

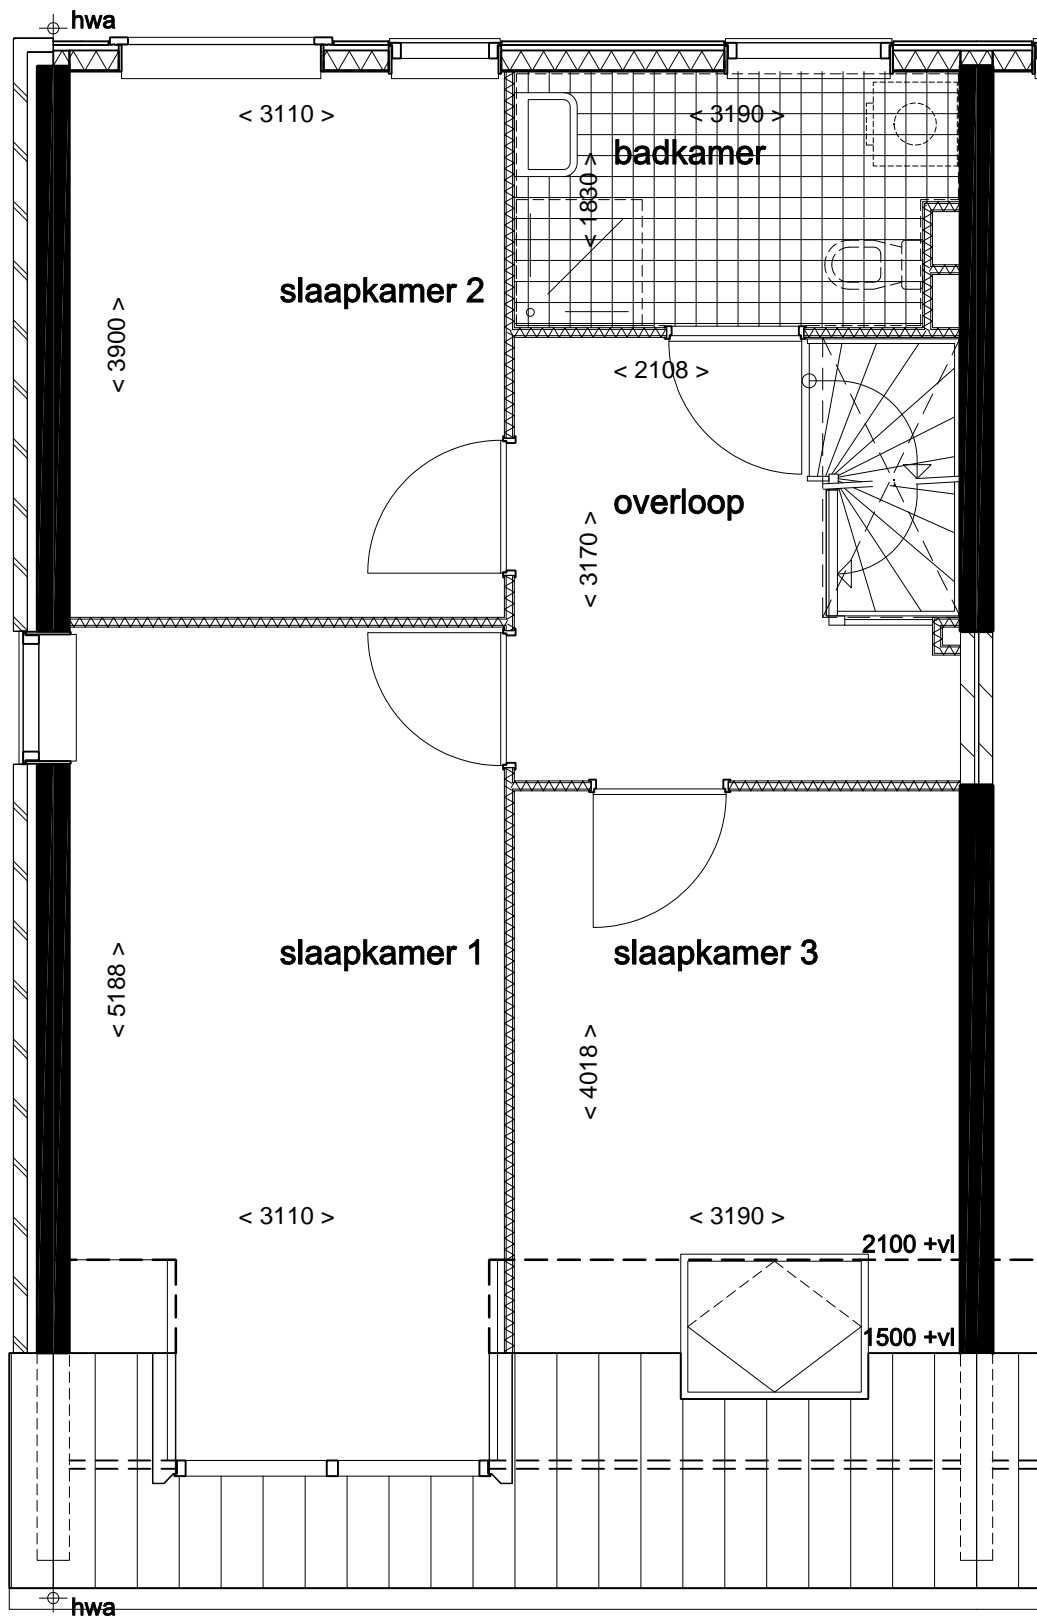

type C2

eerste verdieping

datum	29-04-2010
projectnr	183500
schaal	n.v.t.
getekend	ld
formaat	A4
file	183500-499-02-z
bladnr	027
teknr	499-00

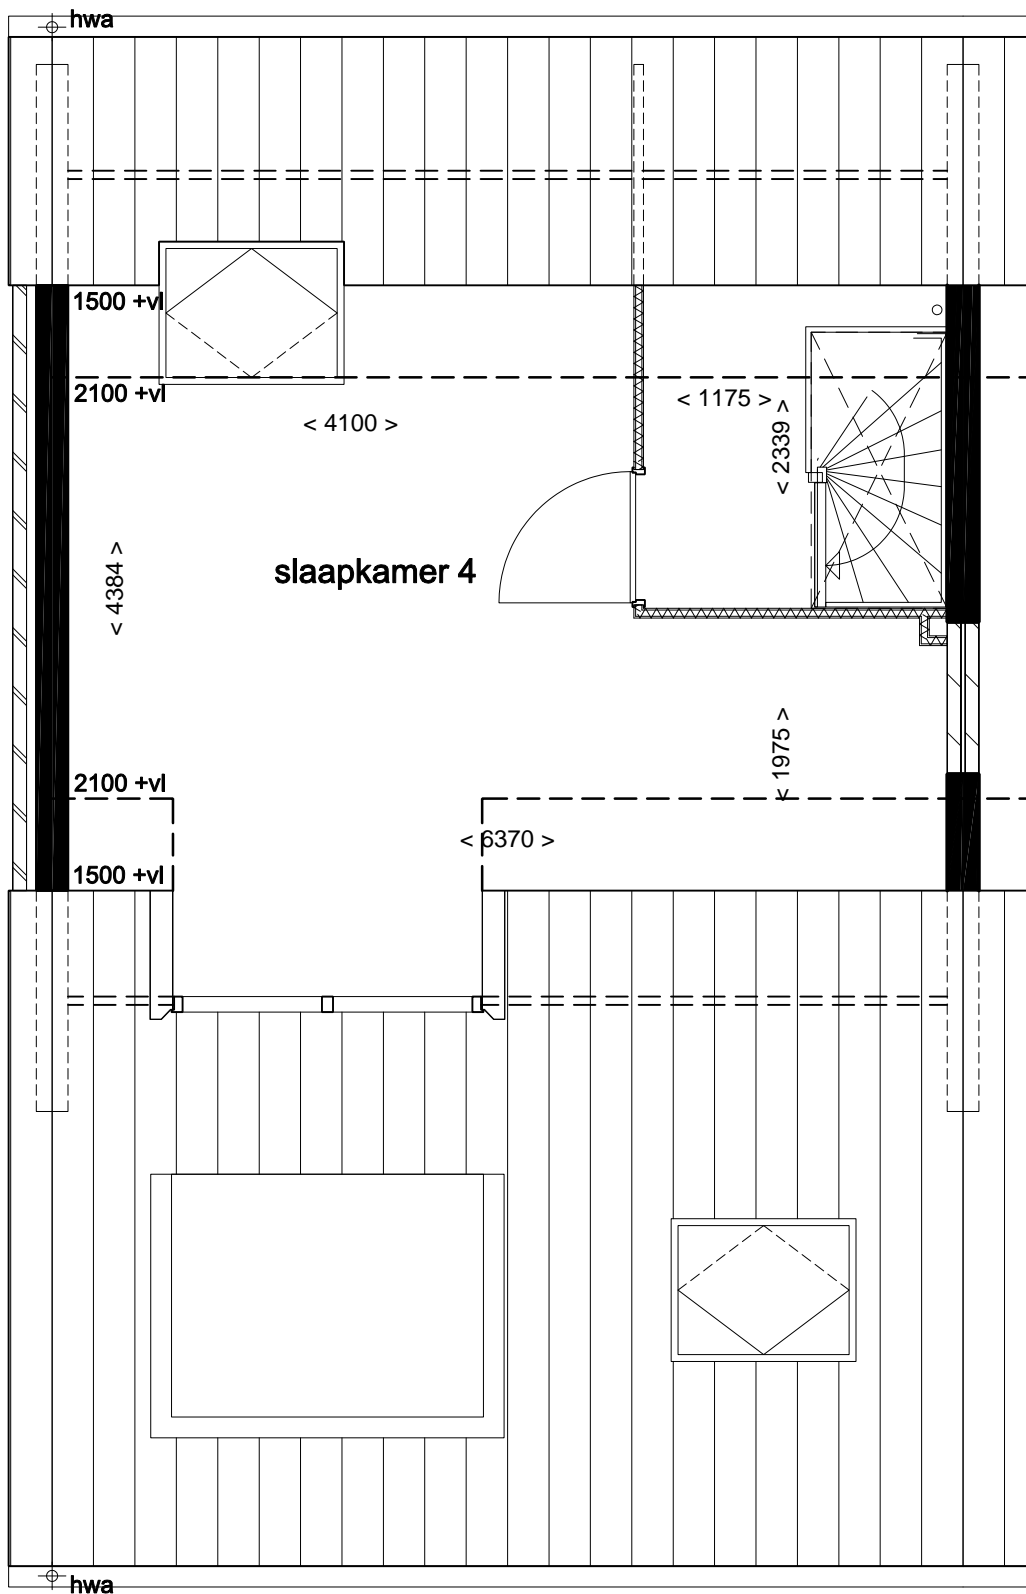


type C2
tweede verdieping

datum 29-04-2010
projectnr 183500

schaal n.v.t.
getekend ld
formaat A4
file 183500-499-02-z

bladnr
teknr 499-00


028

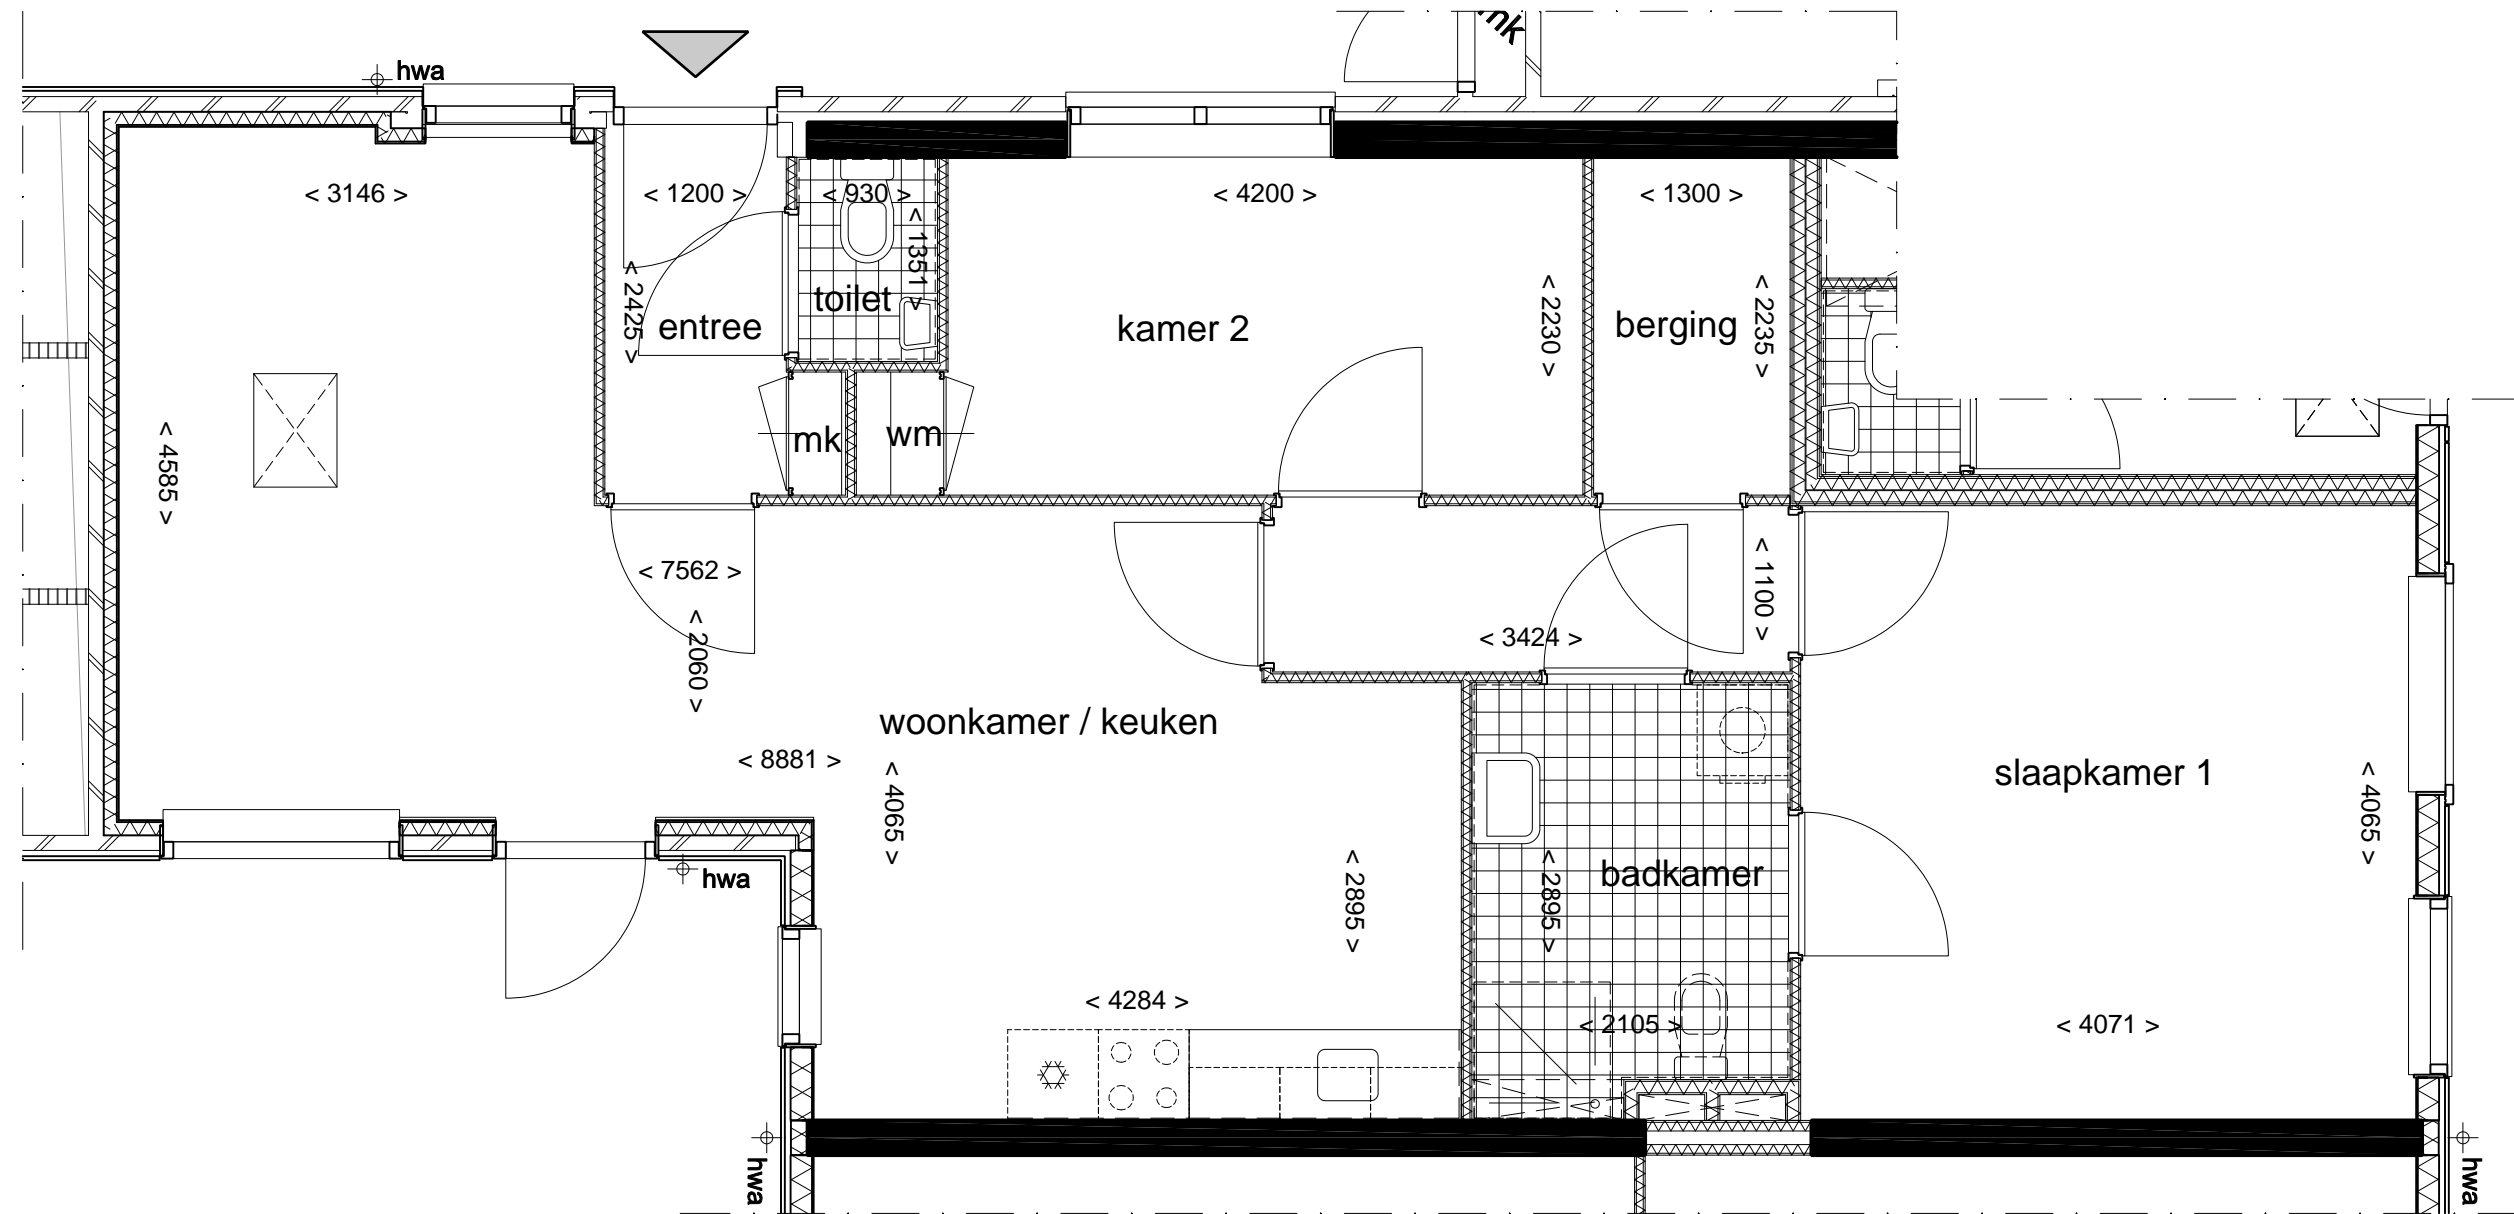


type C2s
begane grond

datum 29-04-2010
 projectnr 183500
 schaal n.v.t.
 getekend ld
 formaat A3
 file 183500-499-02-z

bladnr 029
 teknr 499-00

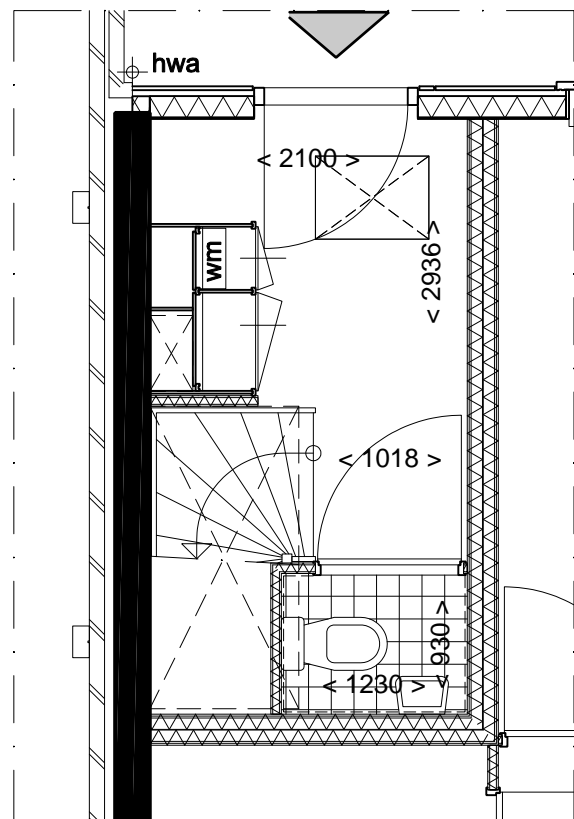


entree
begane grond

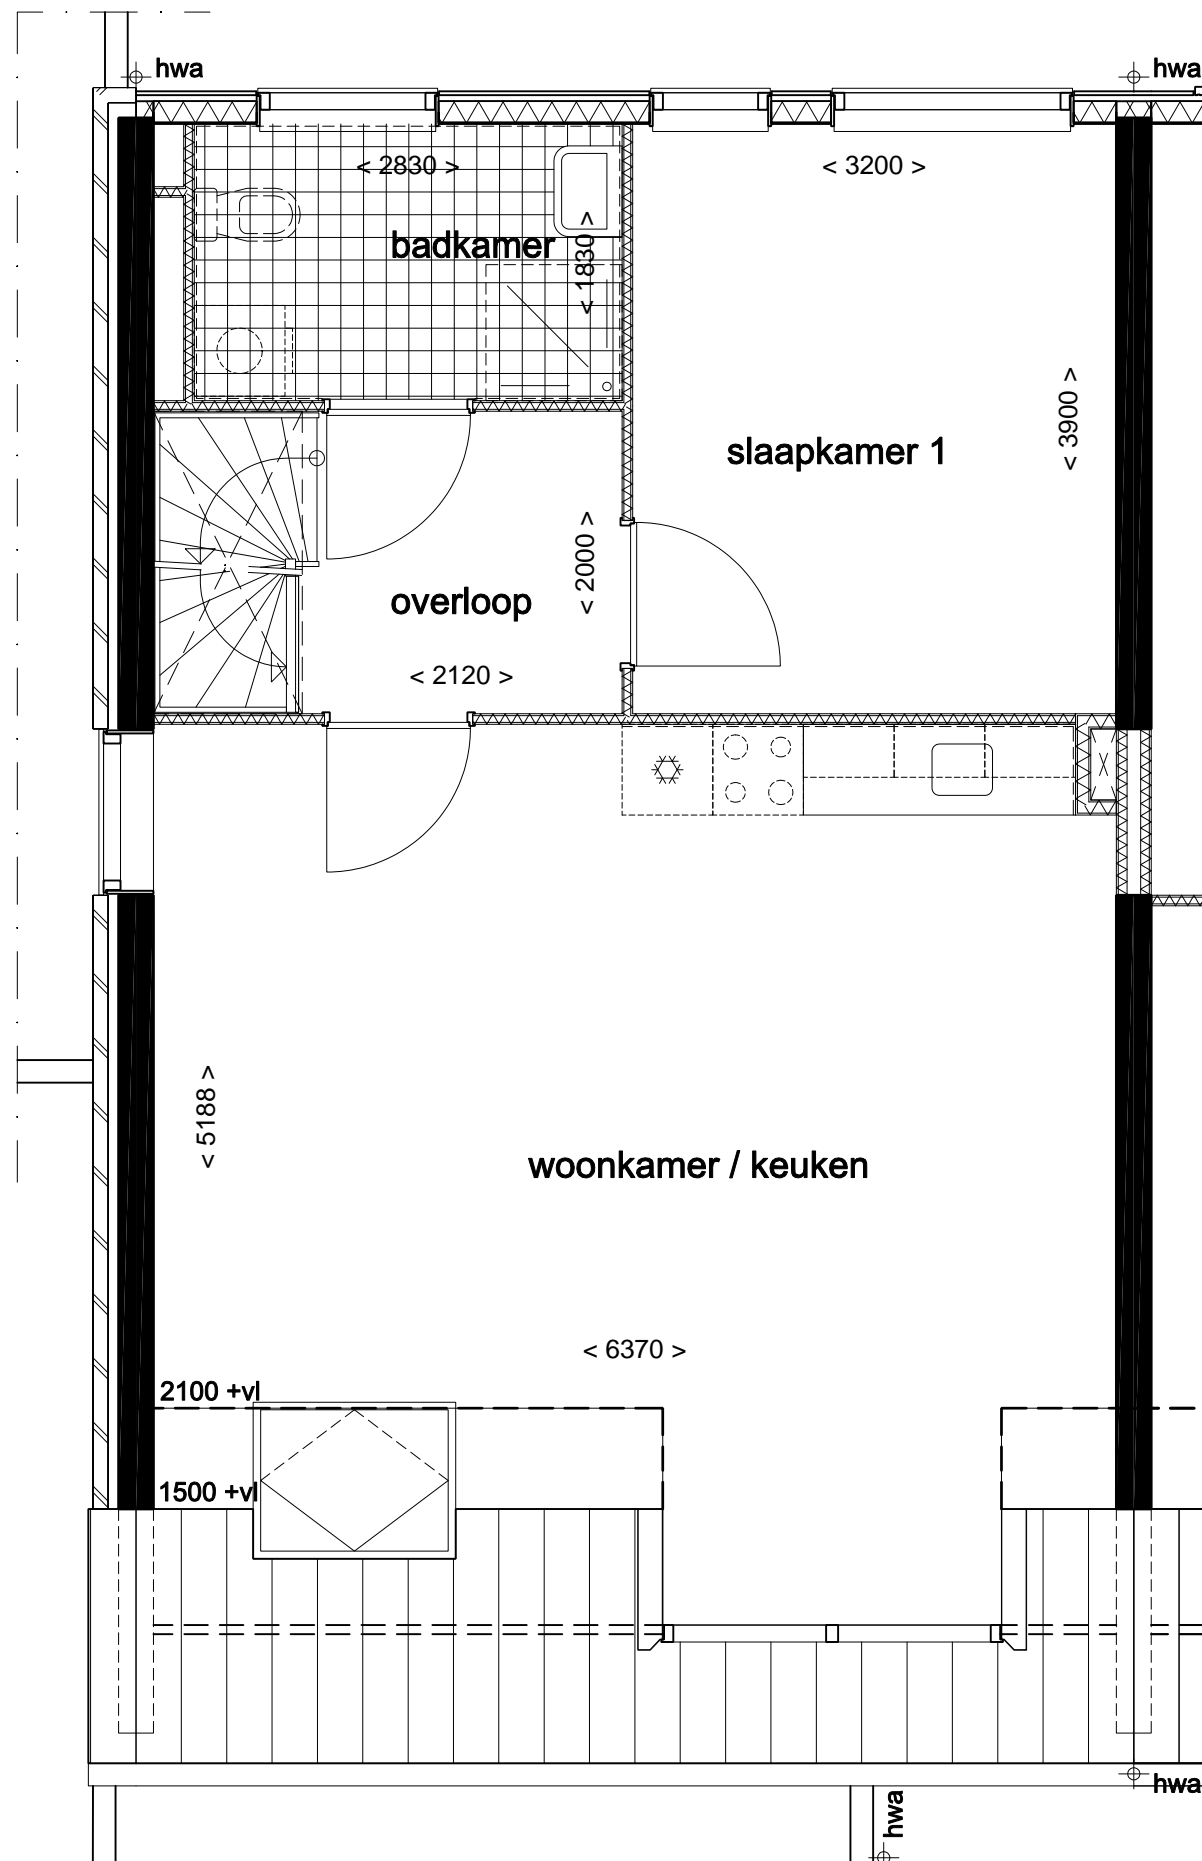

type C3
eerste verdieping

datum 29-04-2010
 projectnr 183500
 schaal n.v.t.
 getekend ld
 formaat A4
 file 183500-499-02-z


bladnr 030
 teknr 499-00

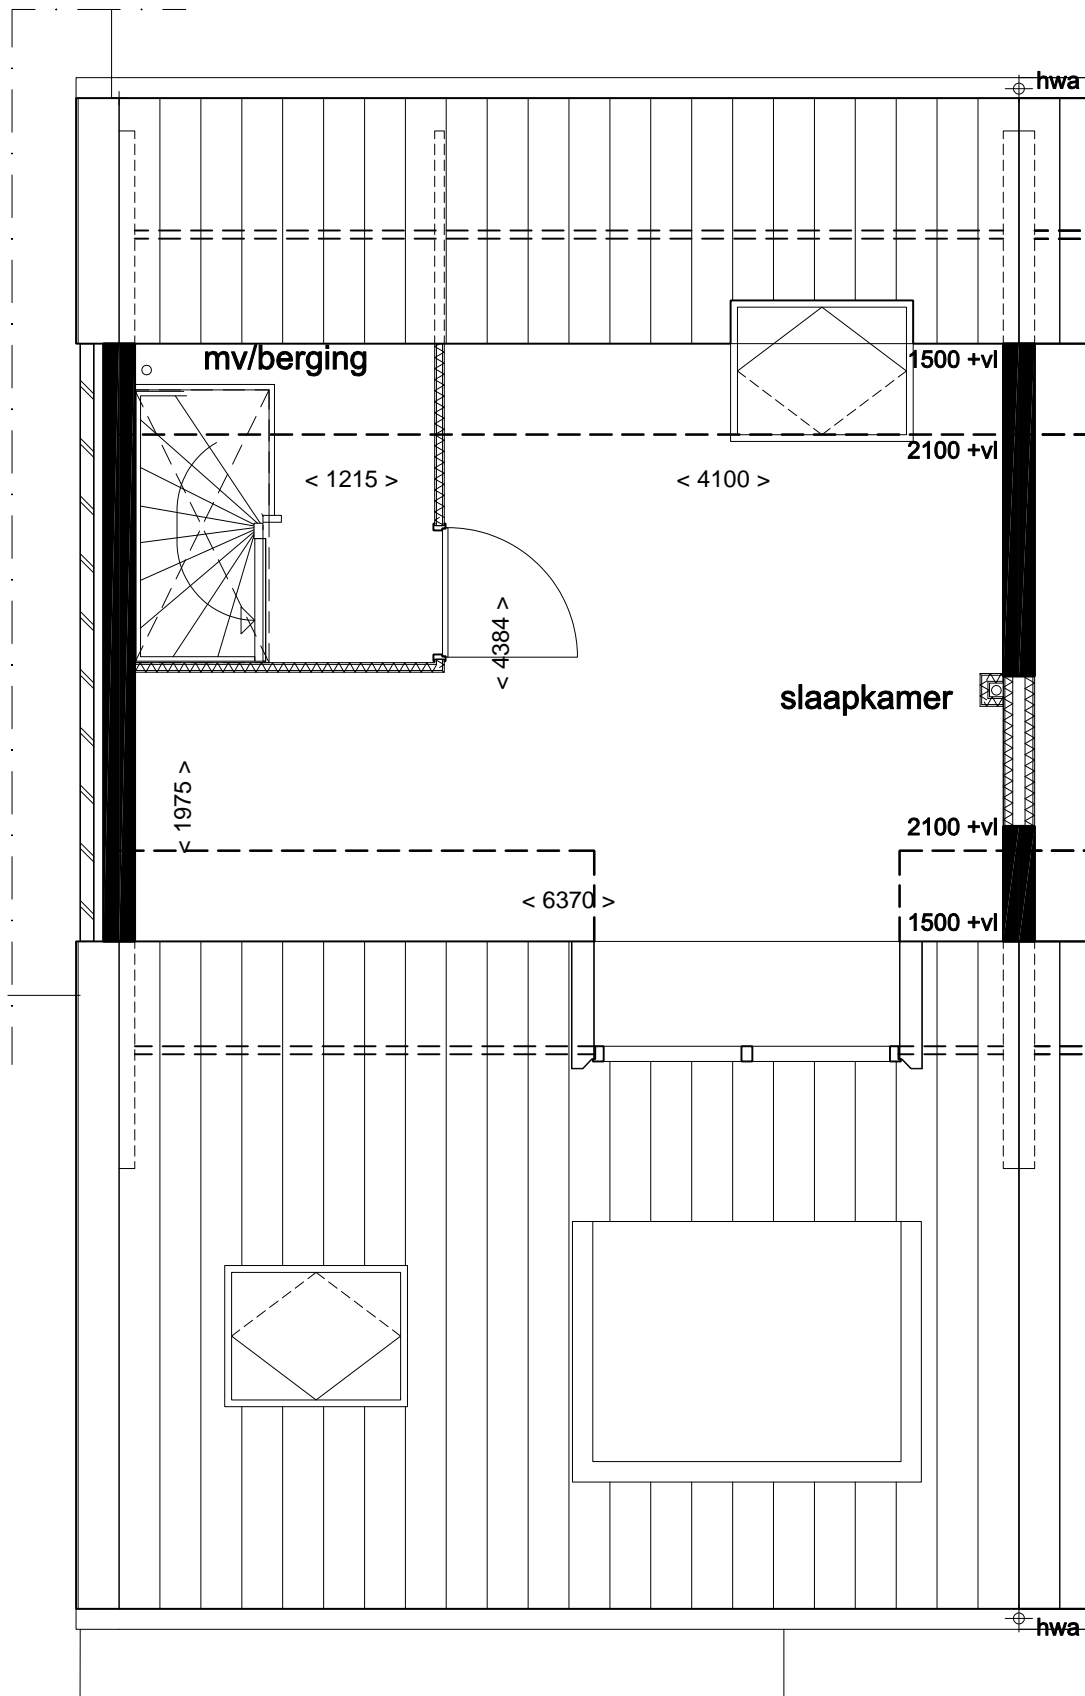

type C3

tweede verdieping

datum	29-04-2010
projectnr	183500
schaal	n.v.t.
getekend	ld
formaat	A4
file	183500-499-02-z
bladnr	031
teknr	499-00

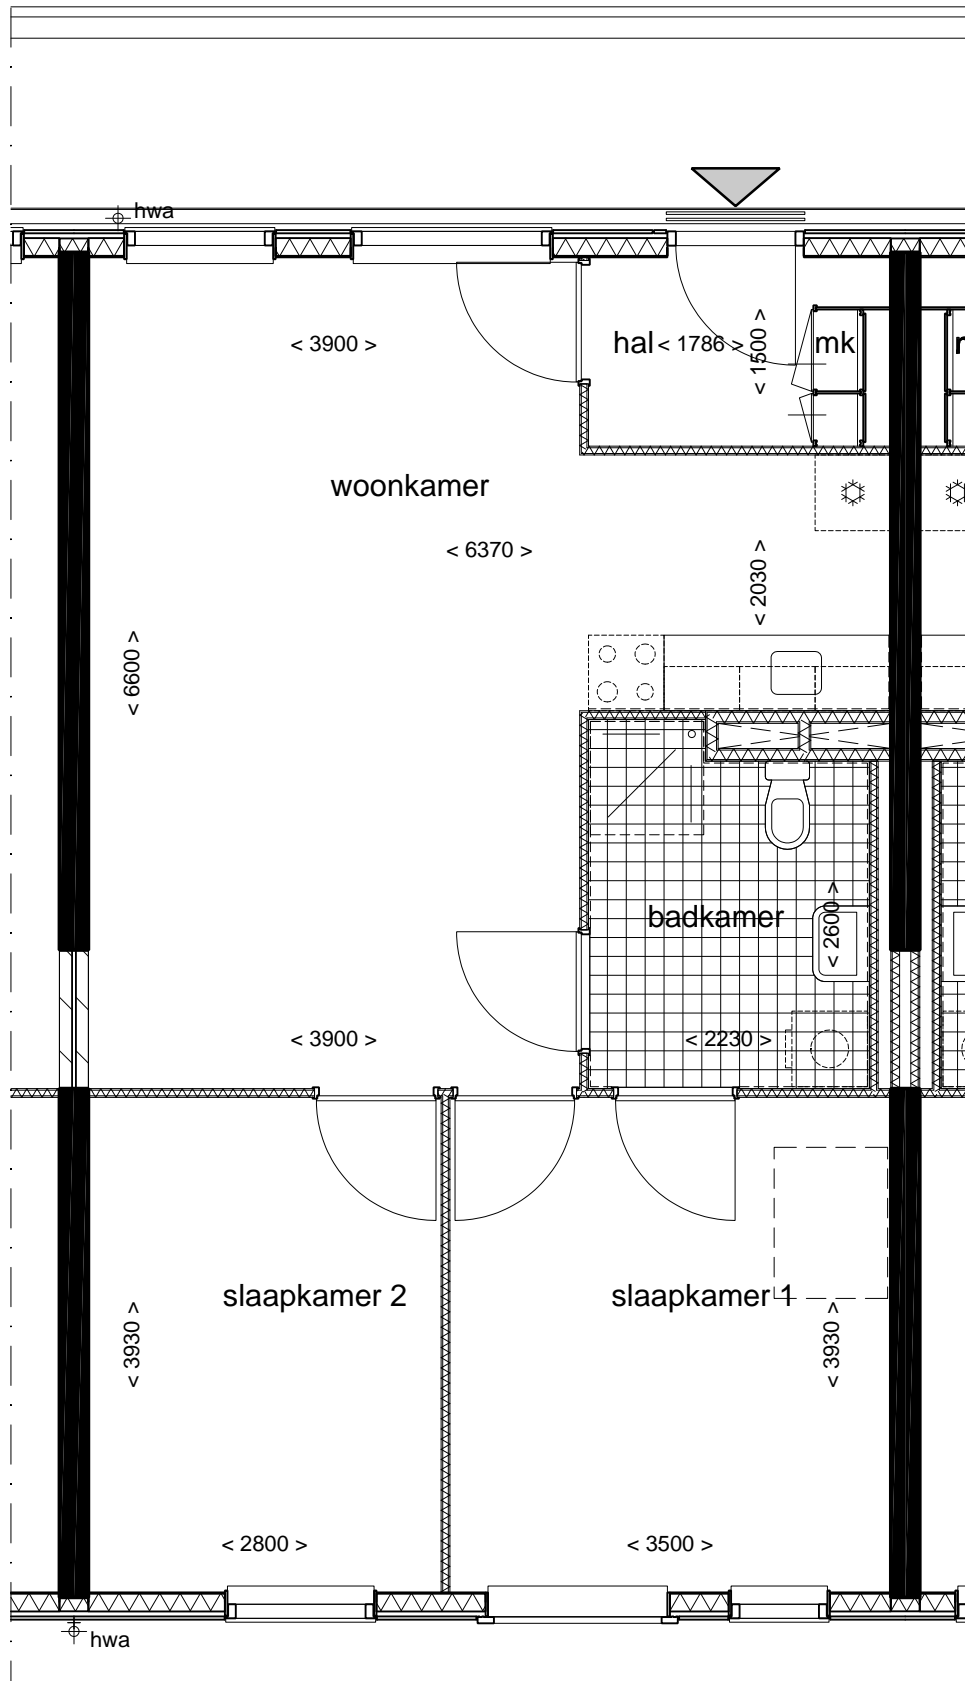


type C4

datum 29-04-2010
 projectnr 183500

schaal n.v.t.
 getekend ld
 formaat A4
 file 183500-499-02-z


bladnr
 teknr 499-00

032

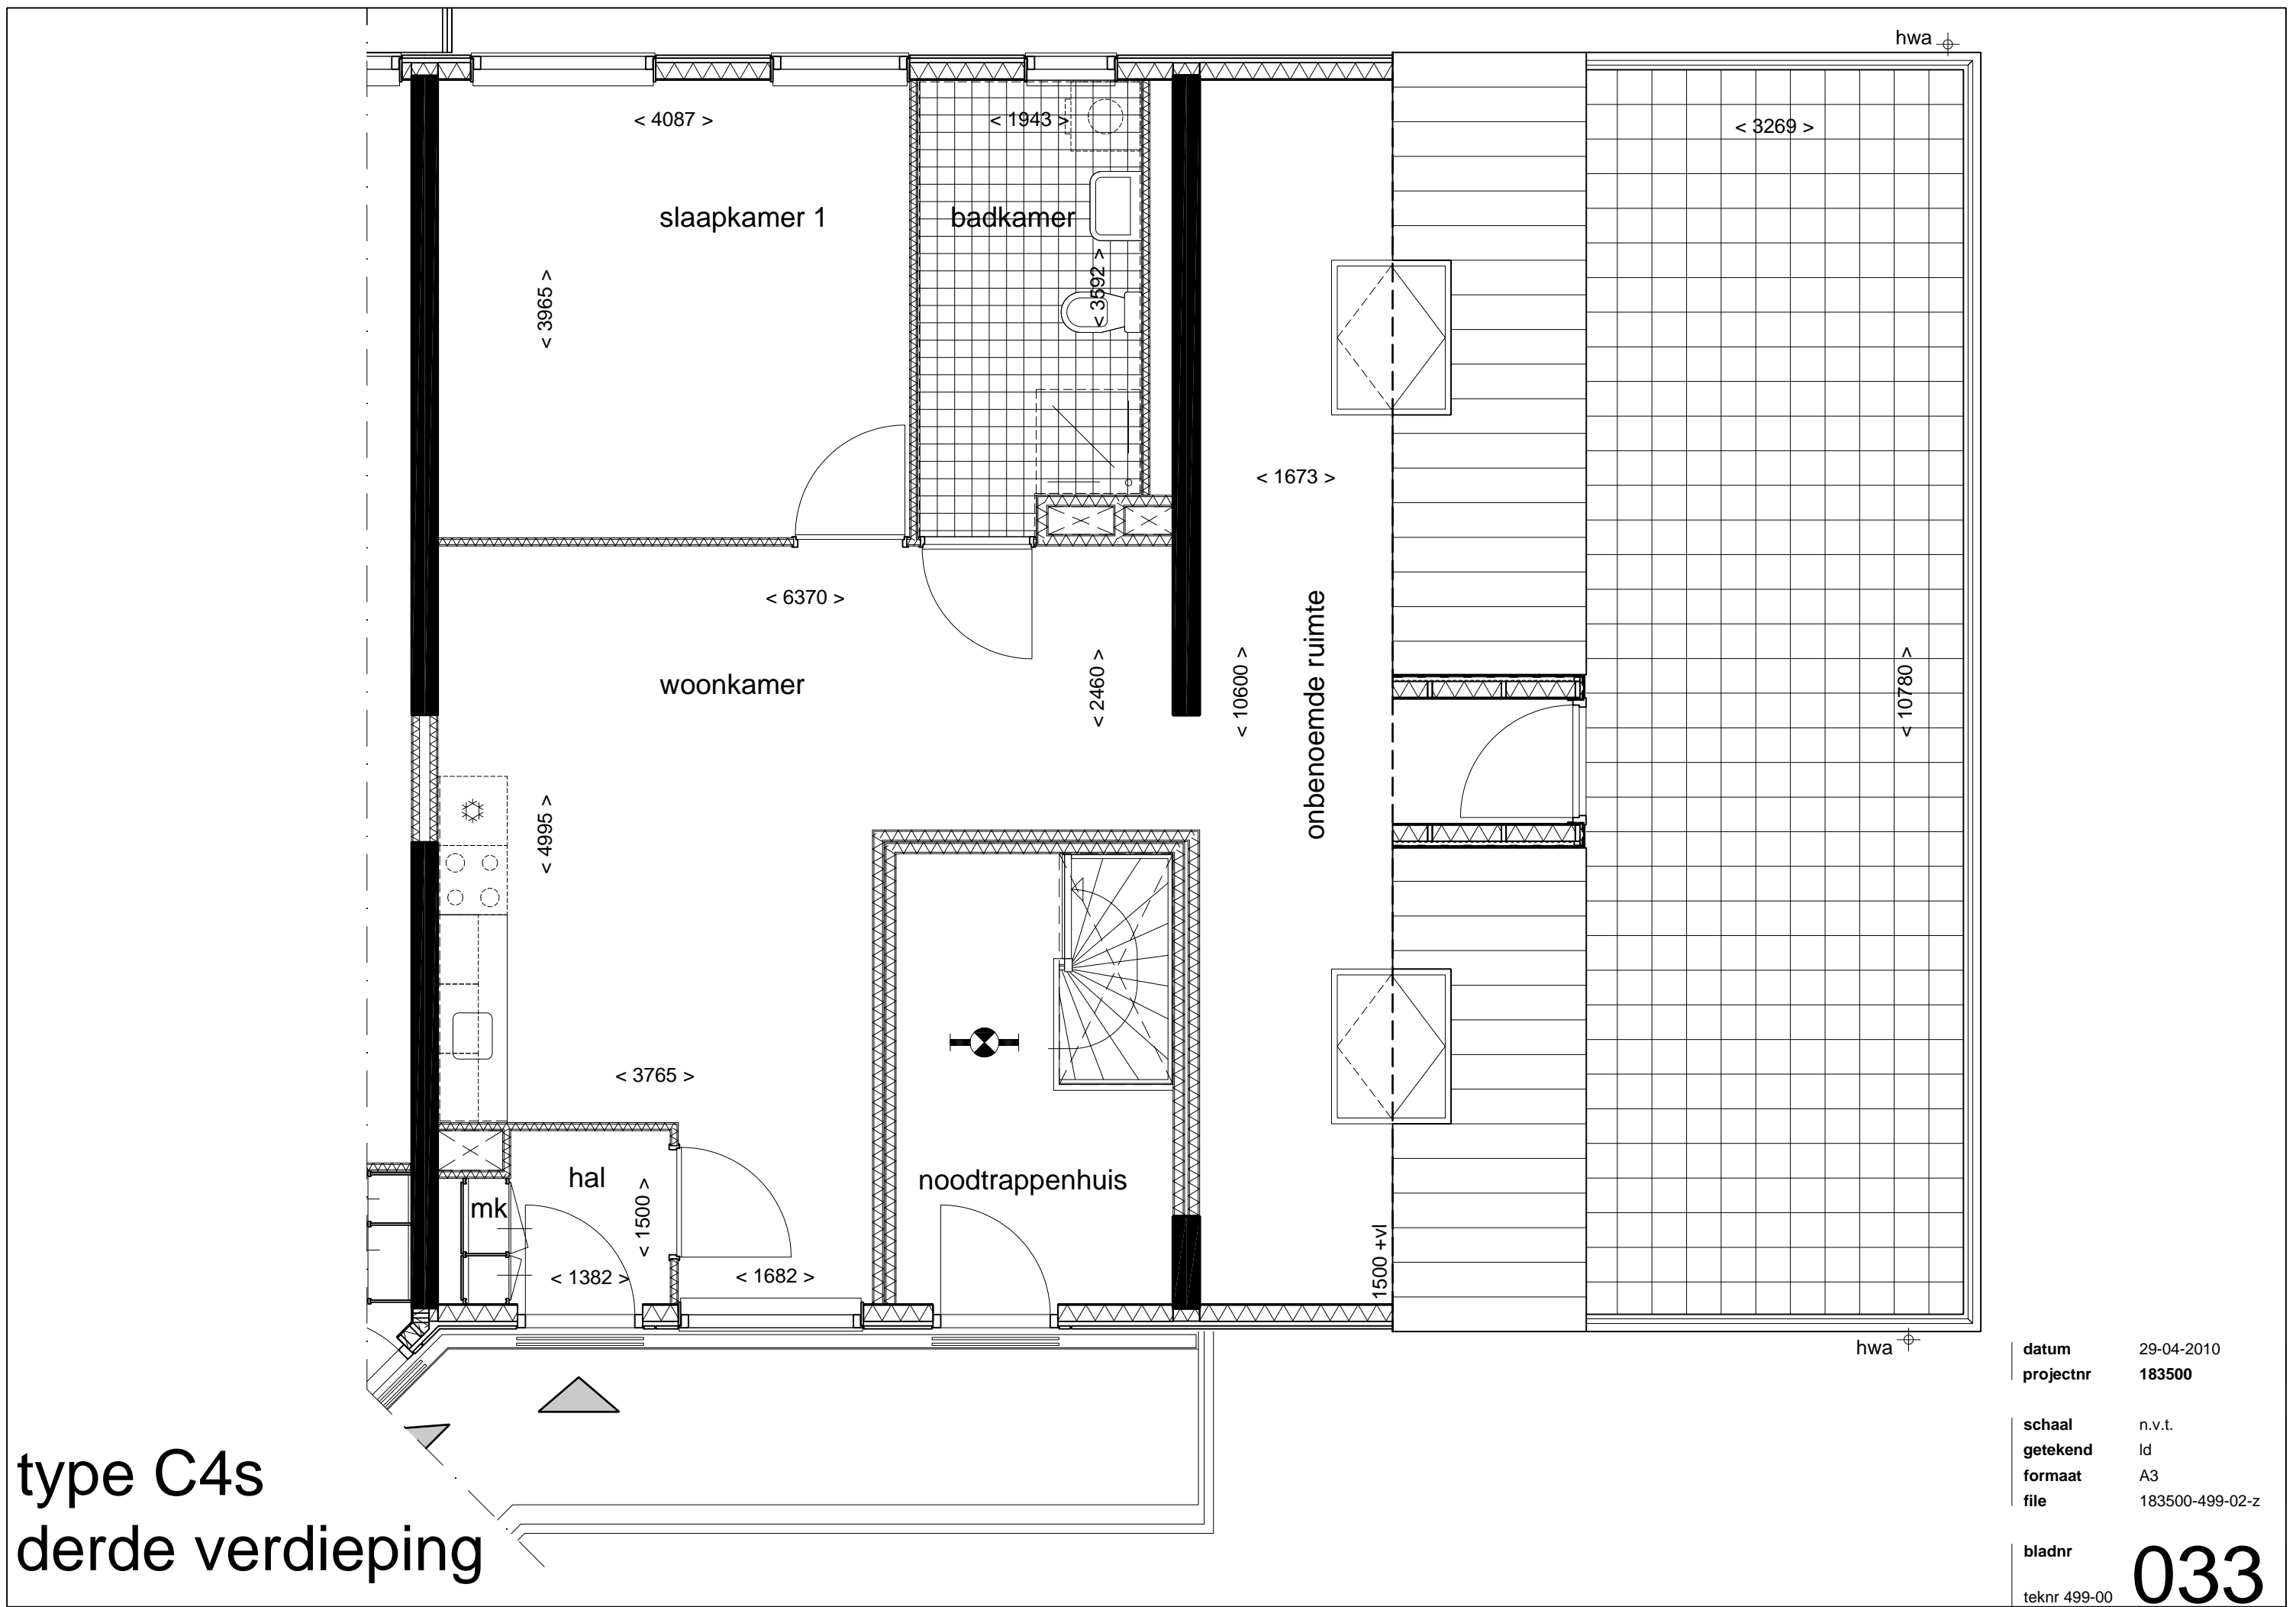


type C4s
derde verdieping

datum	29-04-2010
projectnr	183500
schaal	n.v.t.
getekend	ld
formaat	A3
file	183500-499-02-z
bladnr	033
teknr	499-00

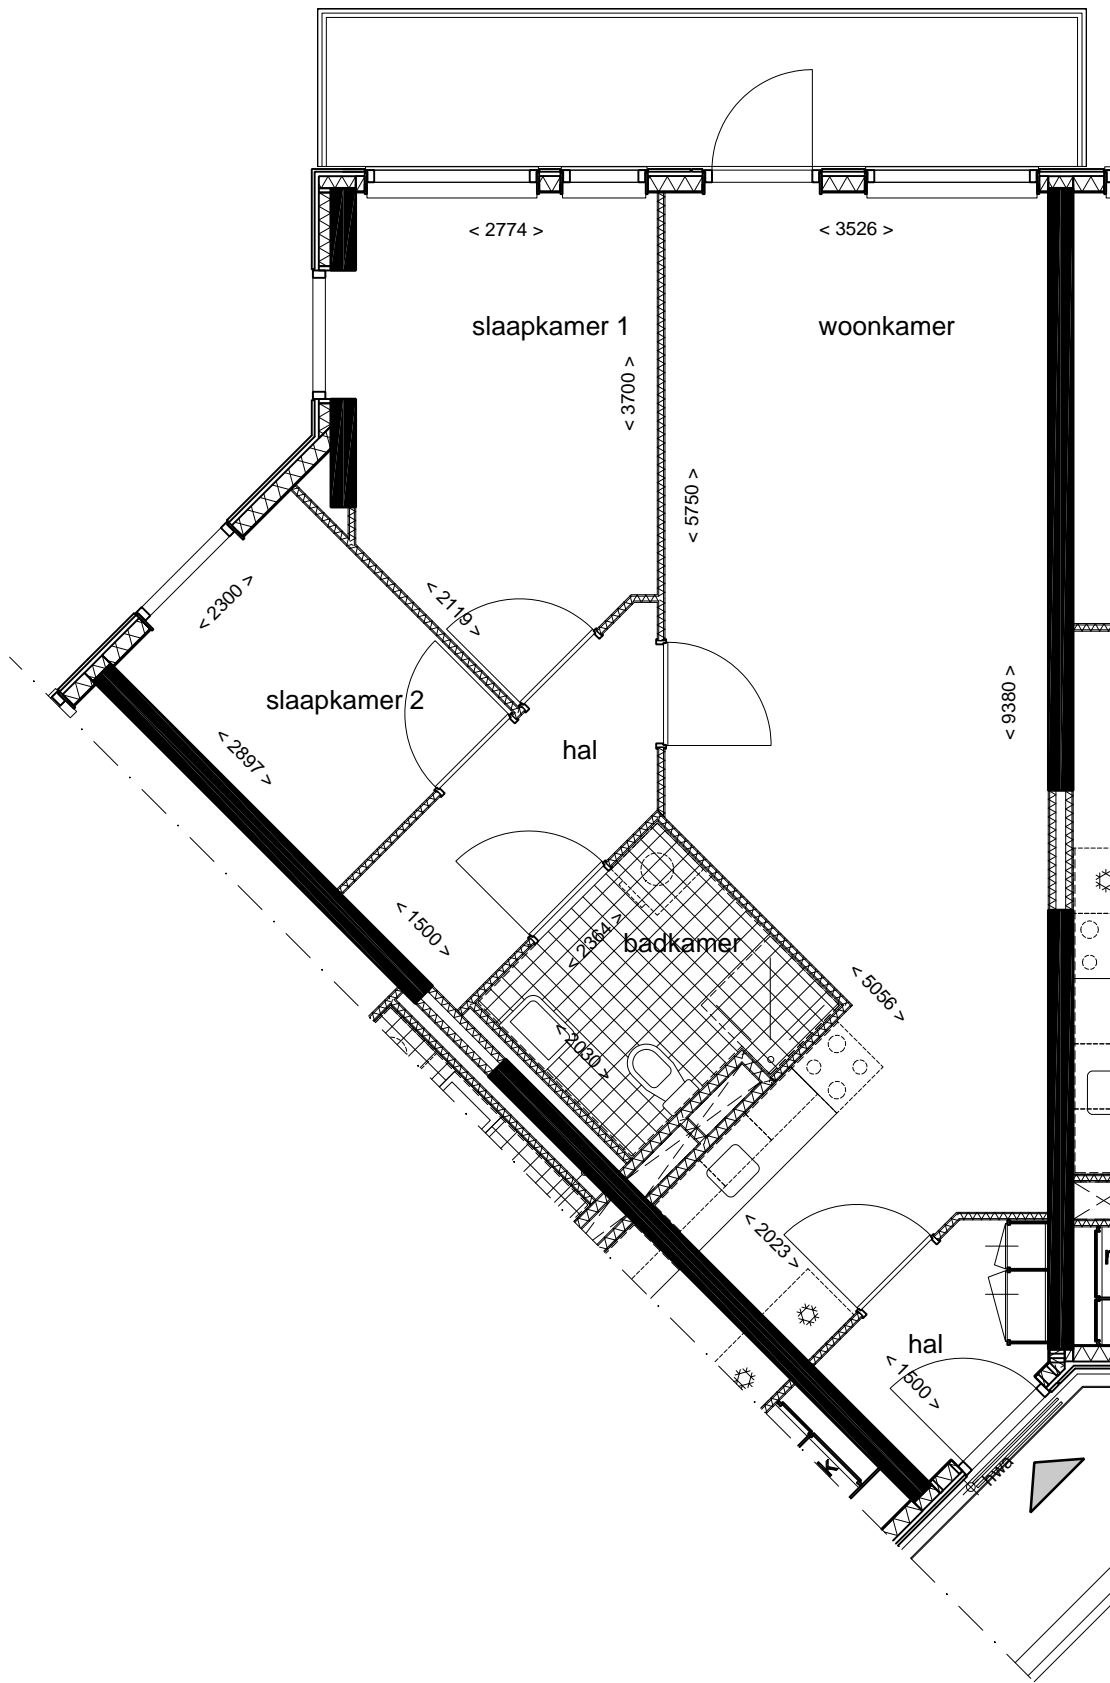

type C4s2


datum	29-04-2010
projectnr	183500
schaal	n.v.t.
getekend	ld
formaat	A4
file	183500-499-02-z
bladnr	035
teknr	499-00

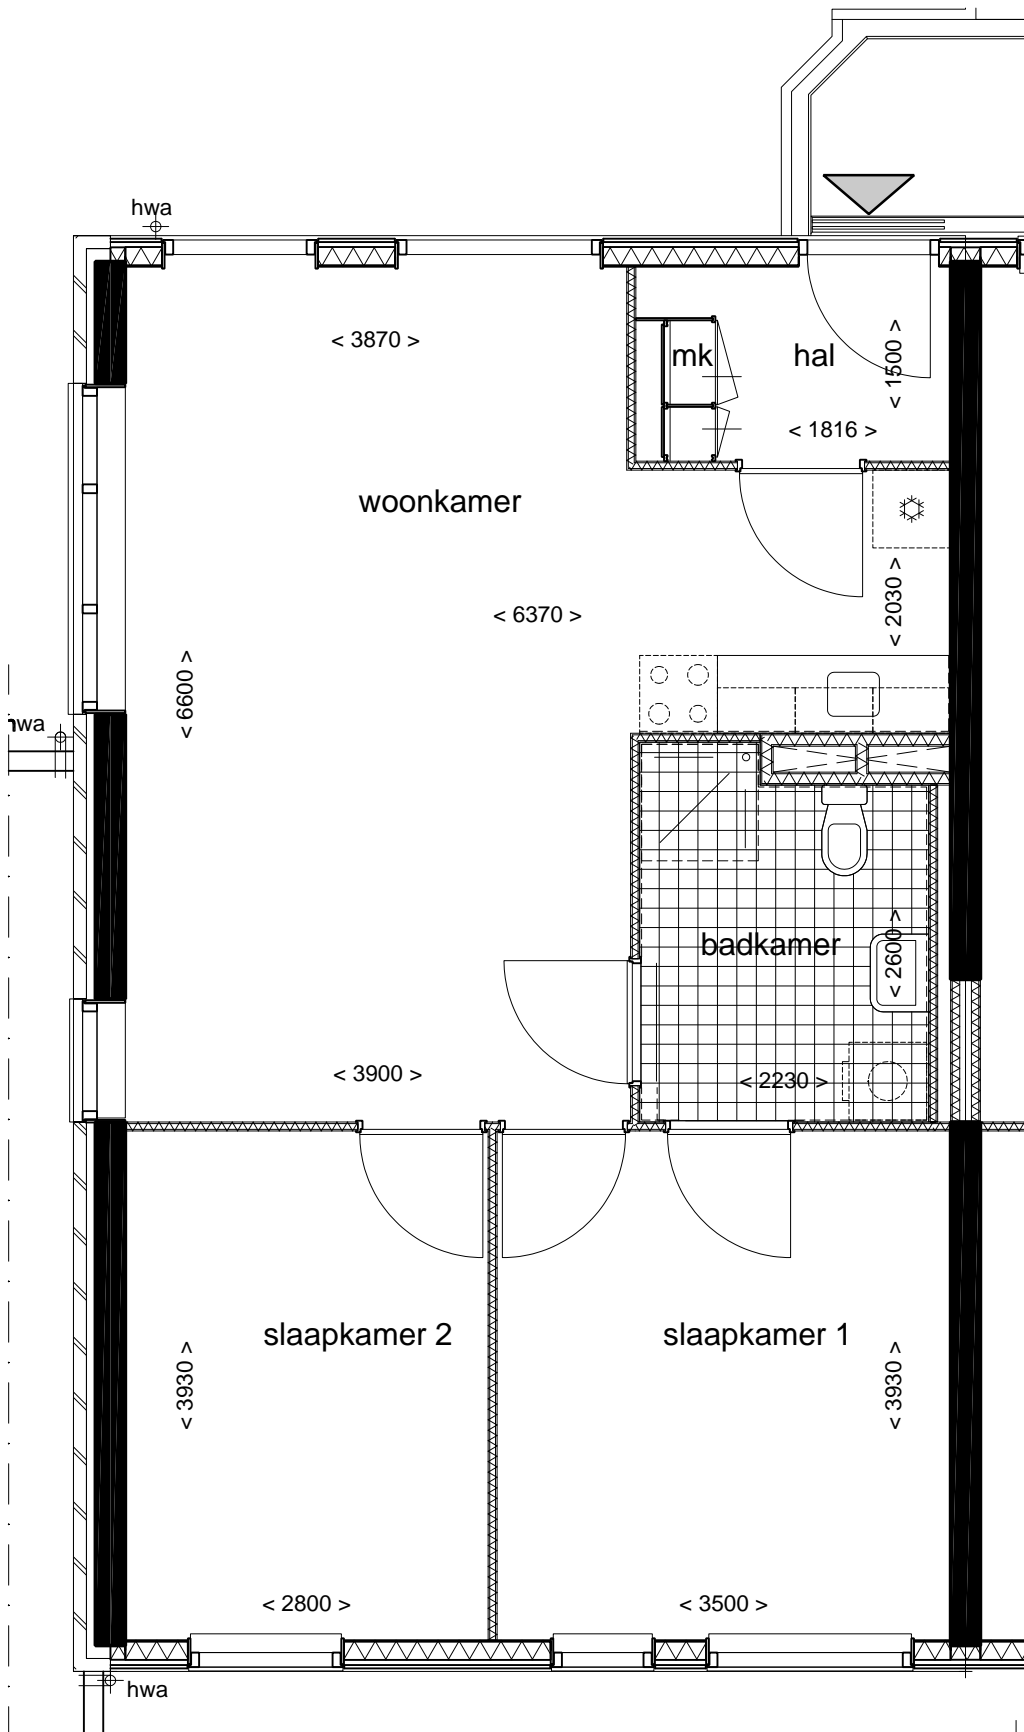


type C4s3

datum	29-04-2010
projectnr	183500
schaal	n.v.t.
getekend	ld
formaat	A4
file	183500-499-02-z
bladnr	036
teknr	499-00

type C4s4
tweede verdieping

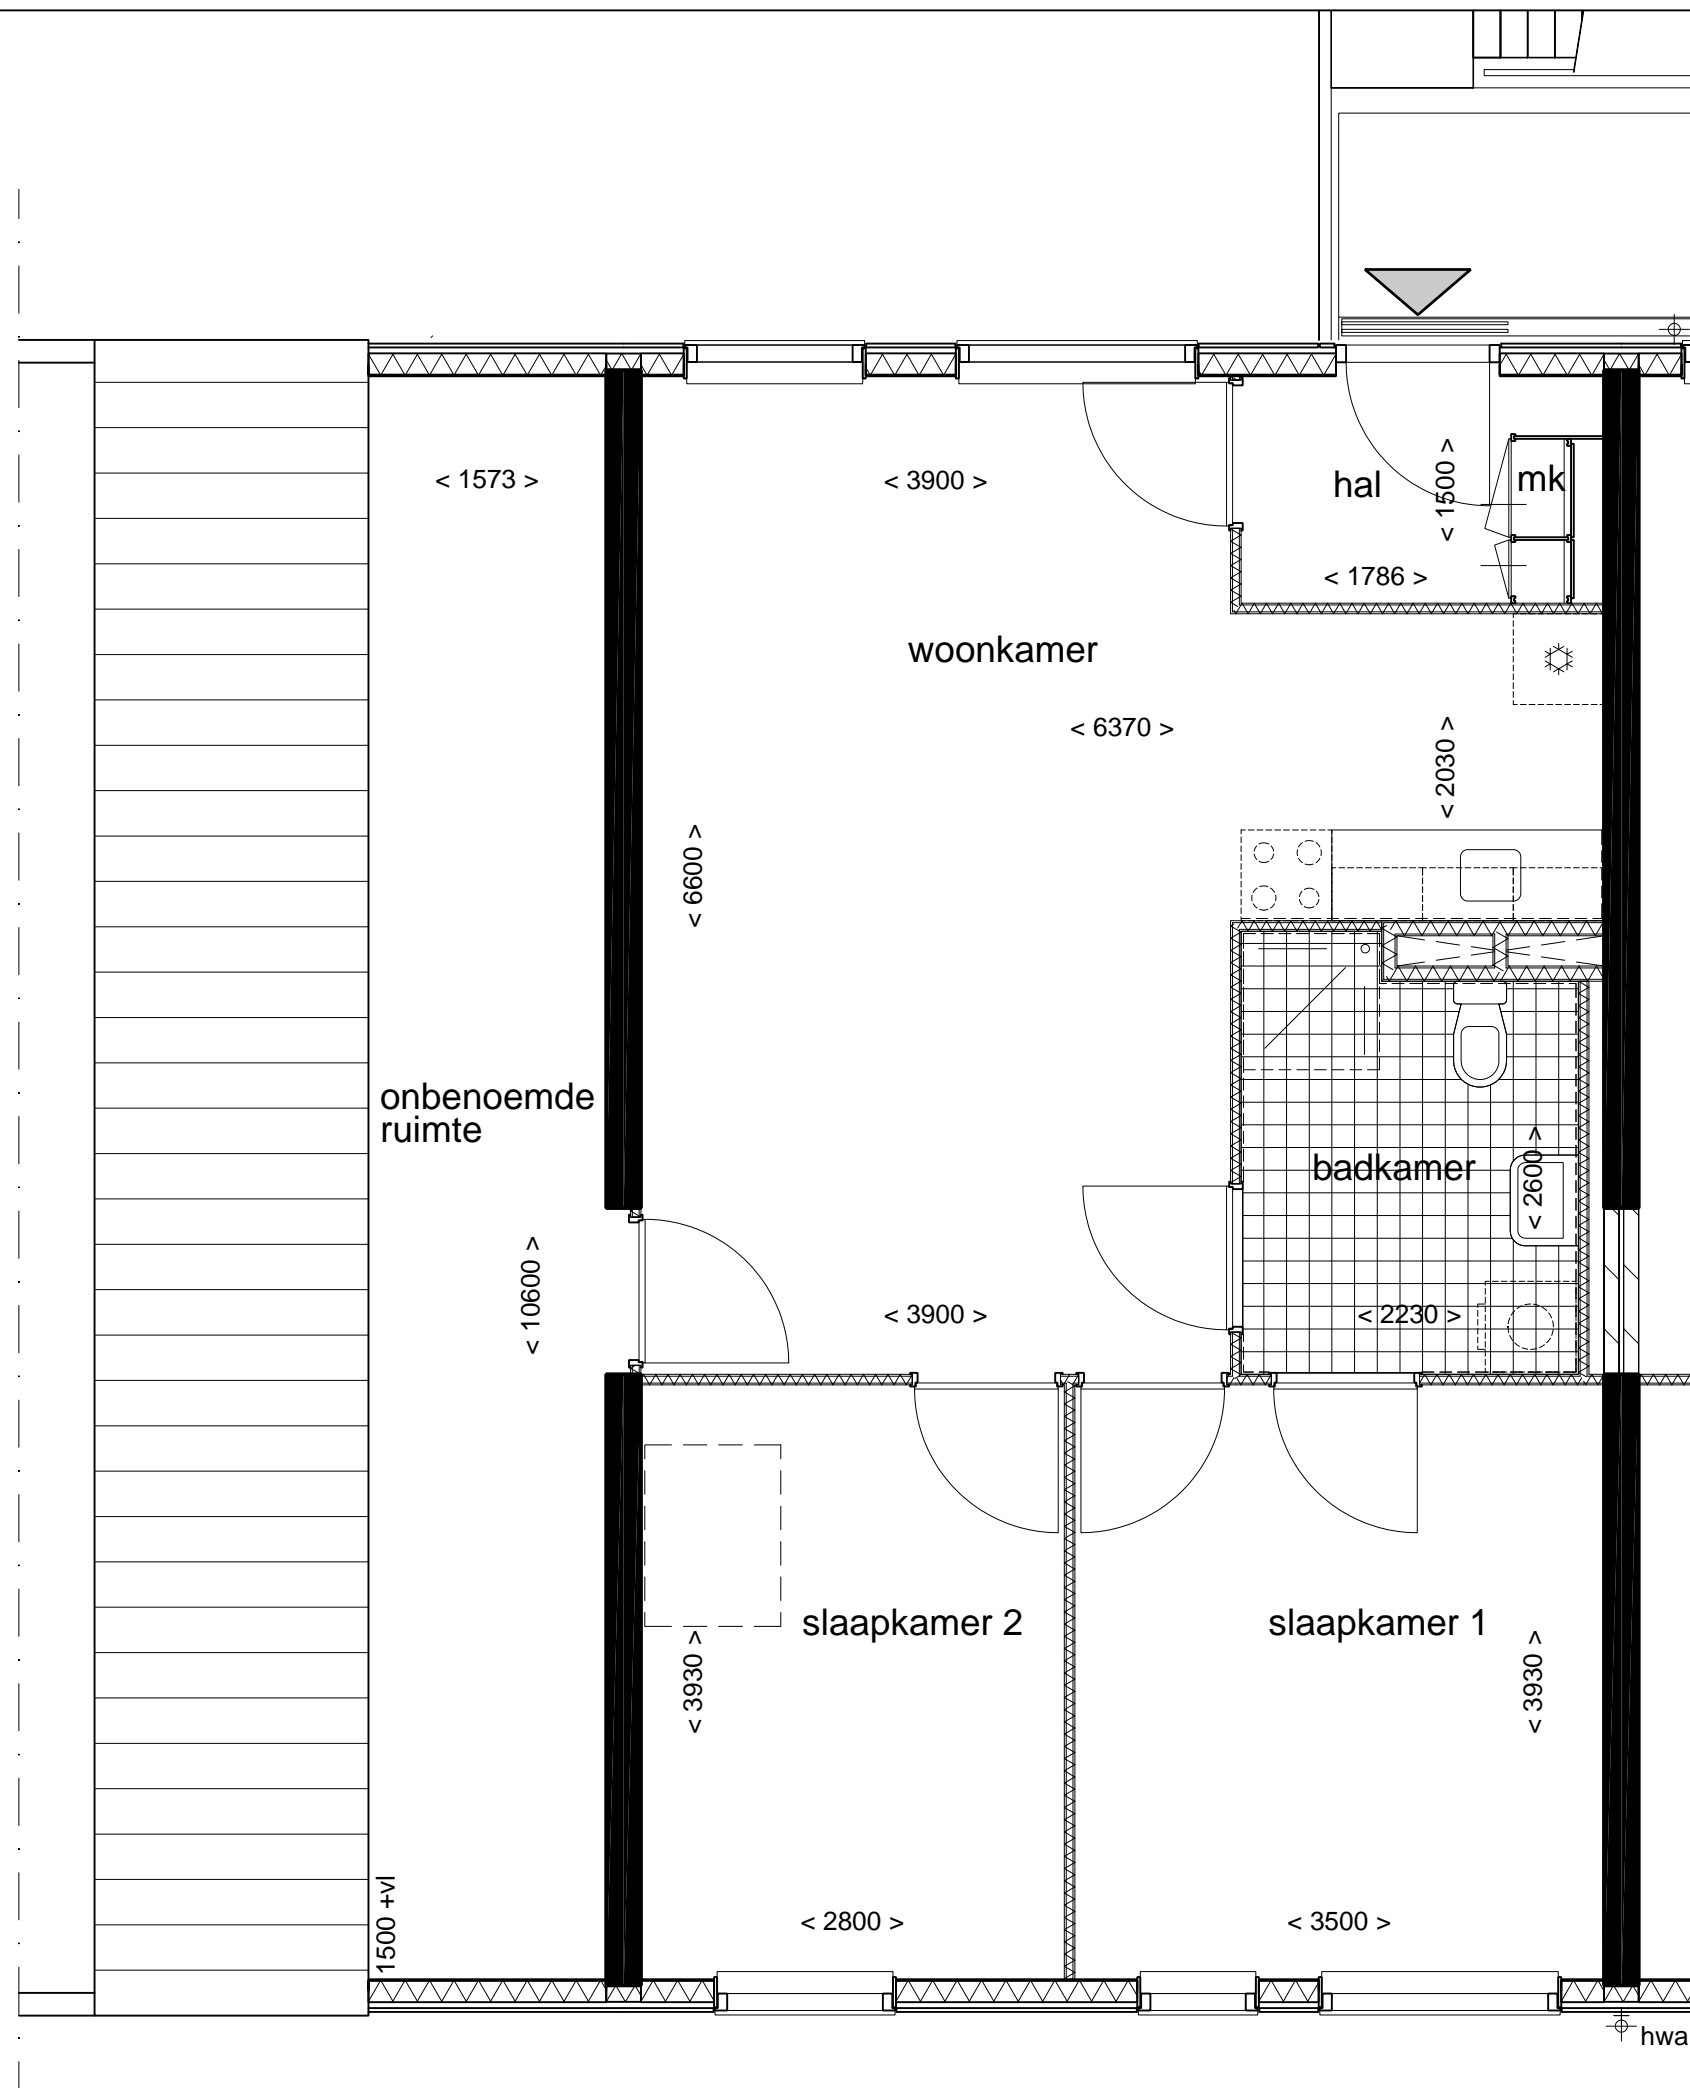


datum	29-04-2010
projectnr	183500
schaal	n.v.t.
getekend	ld
formaat	A3
file	183500-499-02-z
bladnr	037
teknr	499-00

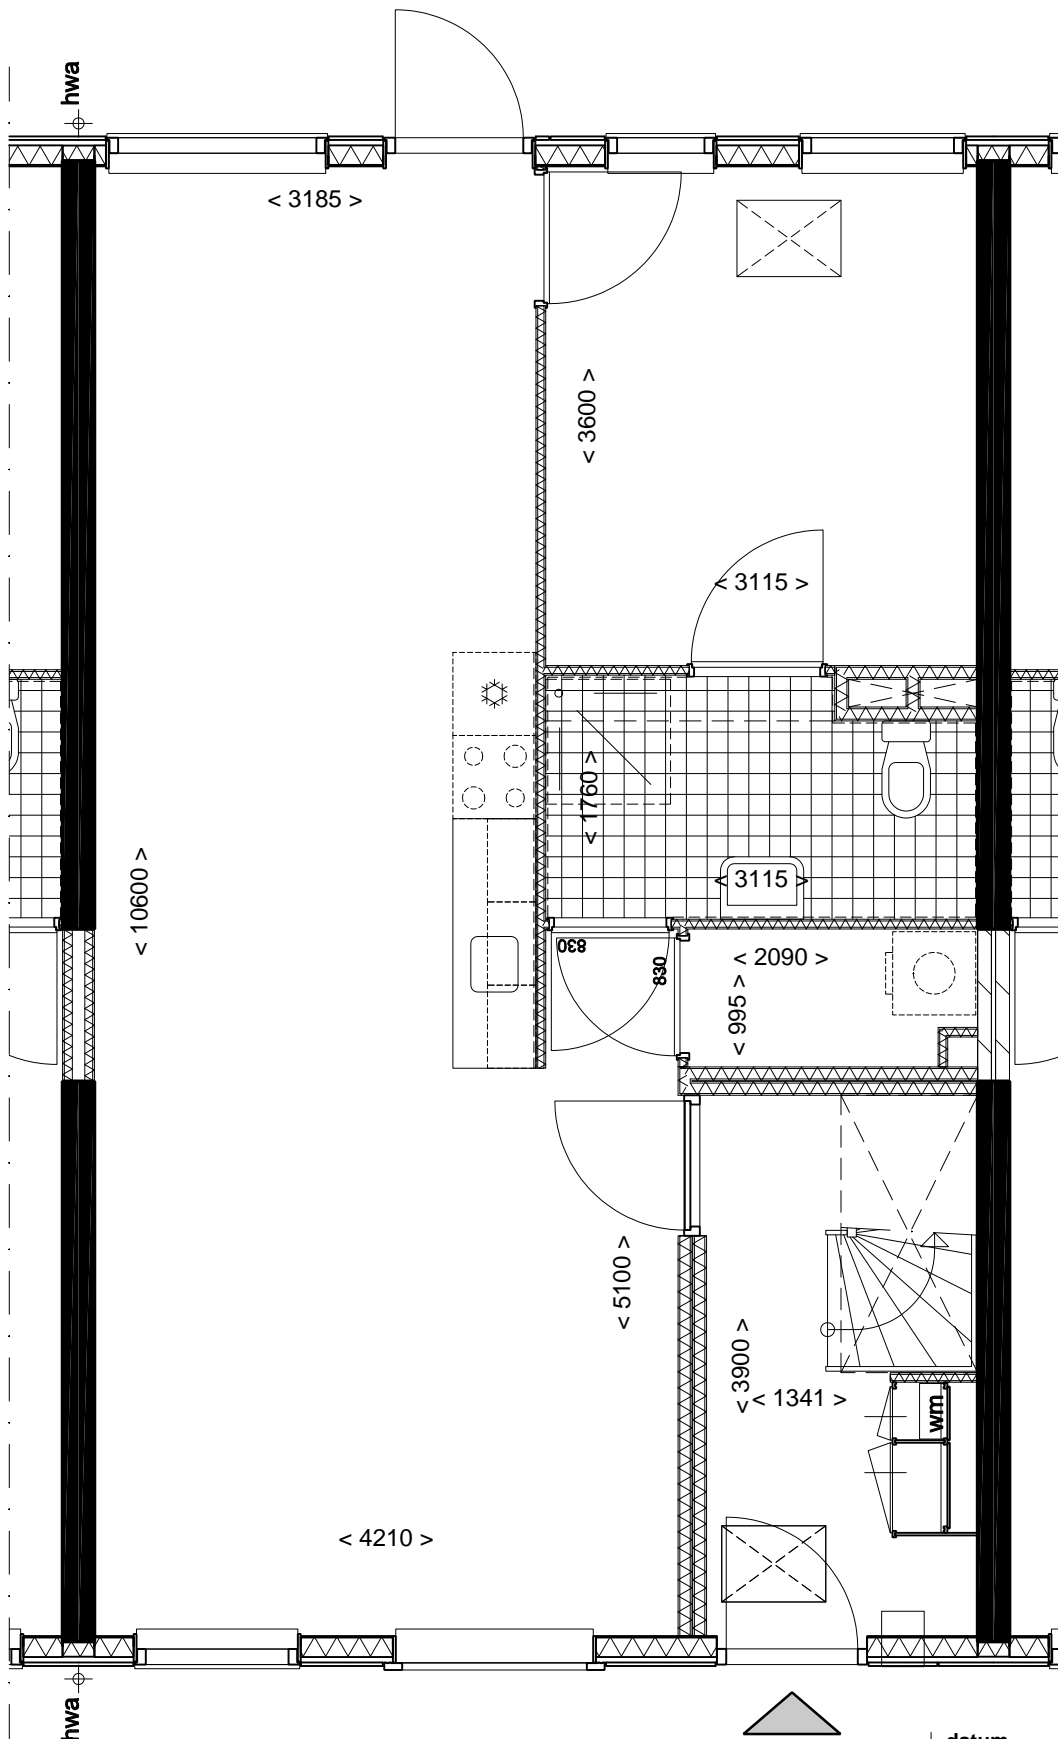

type C5
begane grond

datum	29-04-2010
projectnr	183500
schaal	n.v.t.
getekend	ld
formaat	A4
file	183500-499-02-z
bladnr	038
teknr	499-00

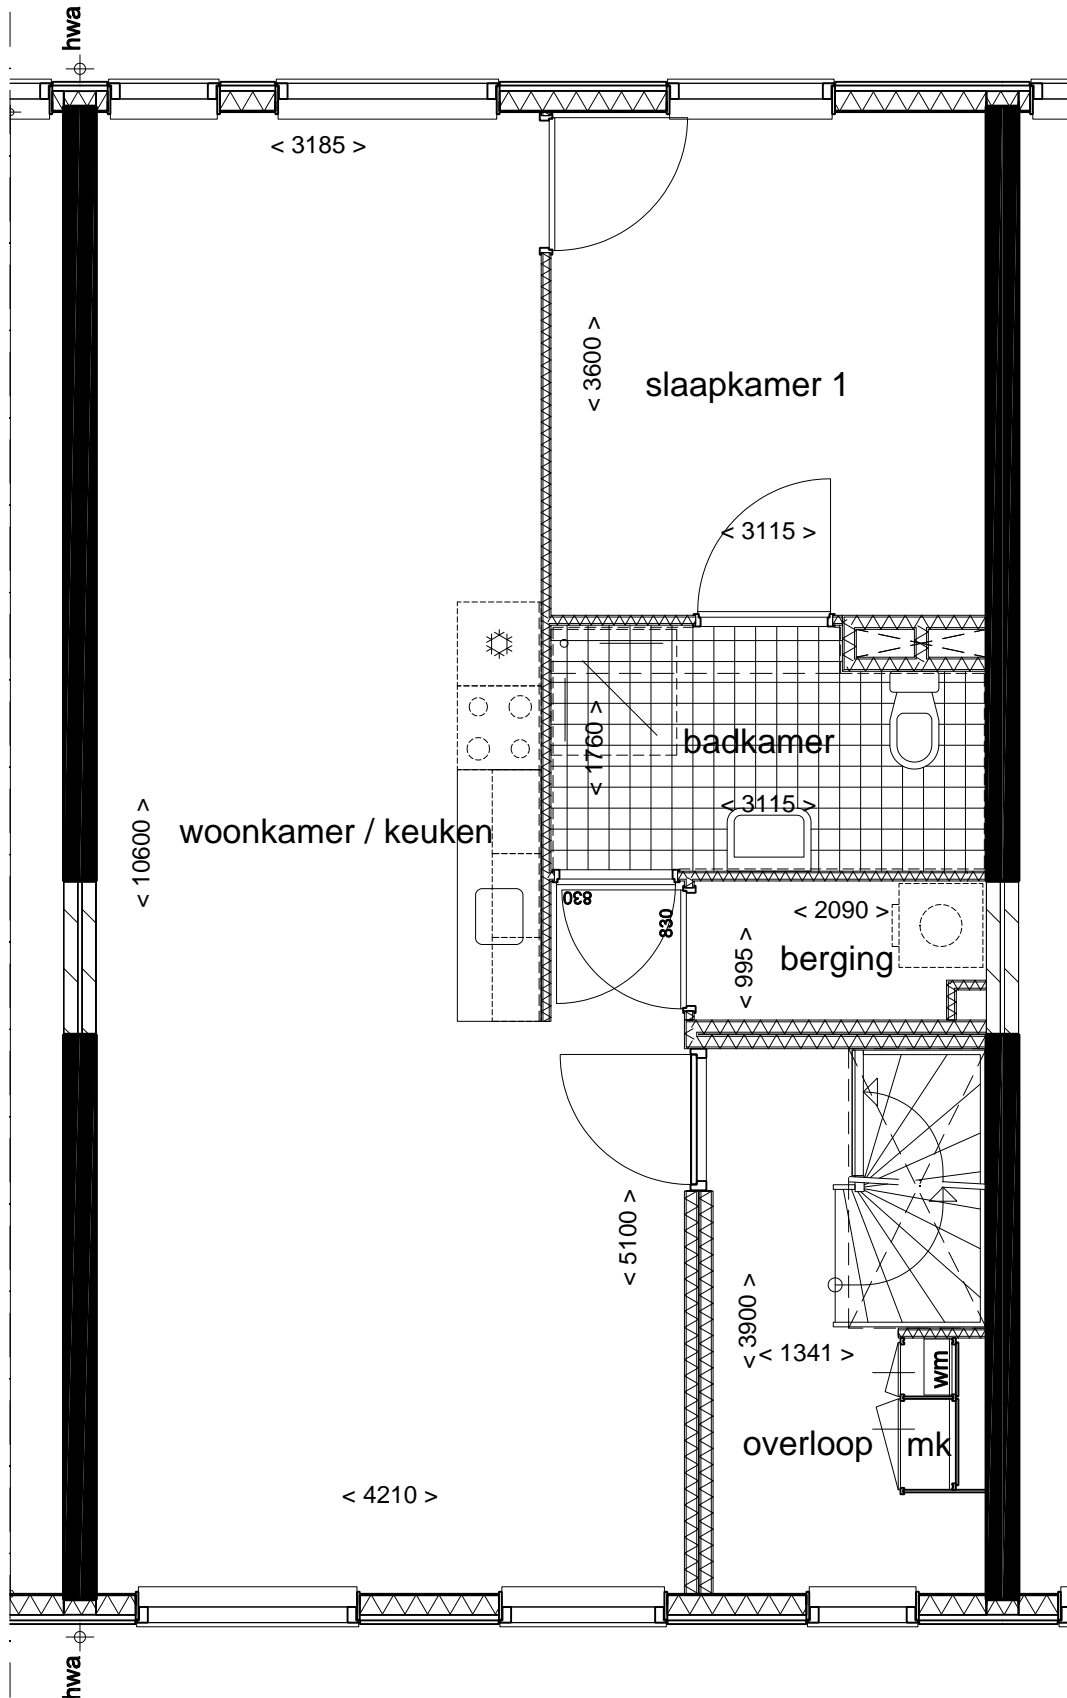

type C5


eerste verdieping

datum 29-04-2010
 projectnr 183500

schaal n.v.t.
 getekend ld
 formaat A4
 file 183500-499-02-z

bladnr
 teknr 499-00

039

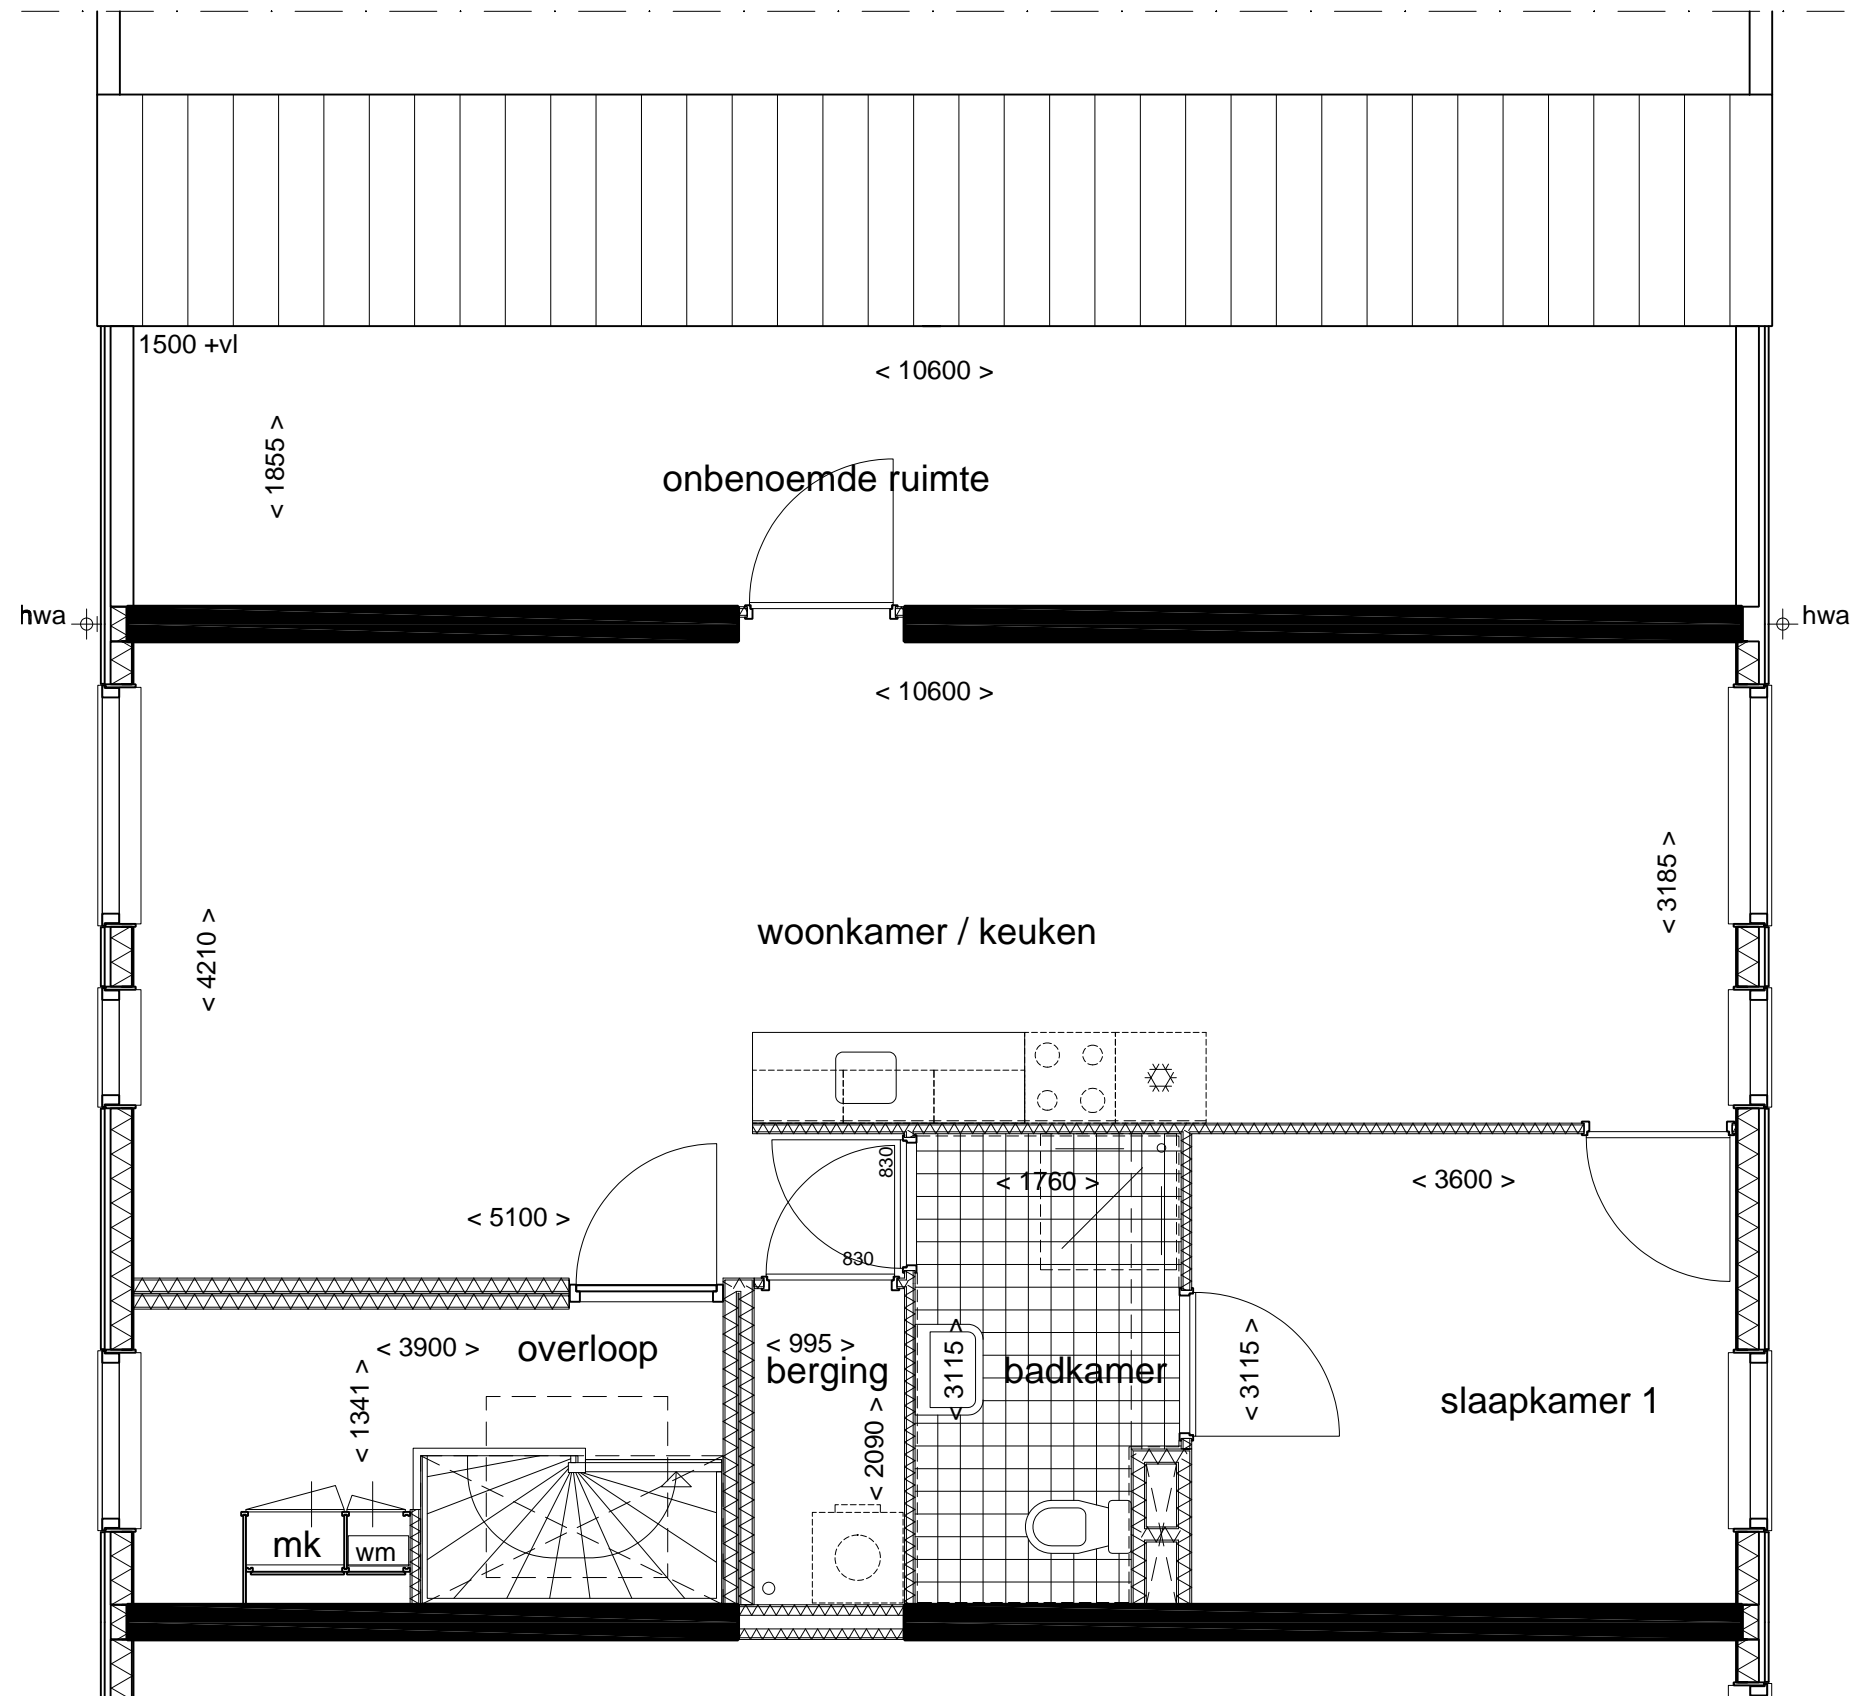

type C5a
tweede verdieping

datum 29-04-2010
 projectnr 183500
 schaal n.v.t.
 getekend ld
 formaat A3
 file 183500-499-02-z

bladnr 040
 teknr 499-00