
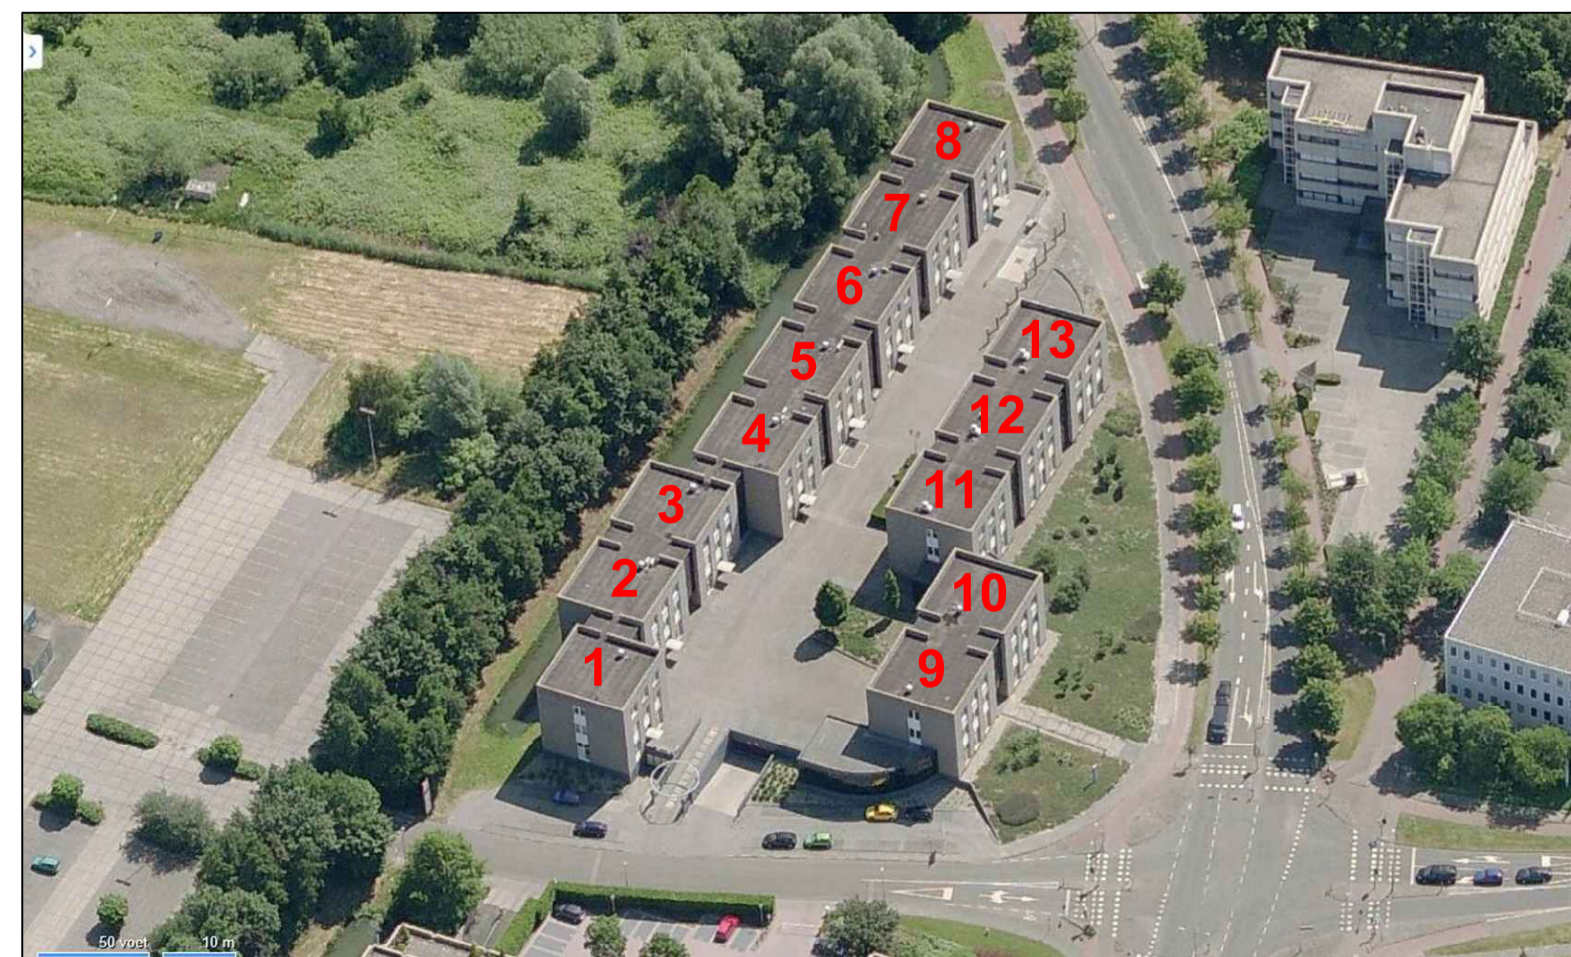


Gezien vanaf het binnenterrein

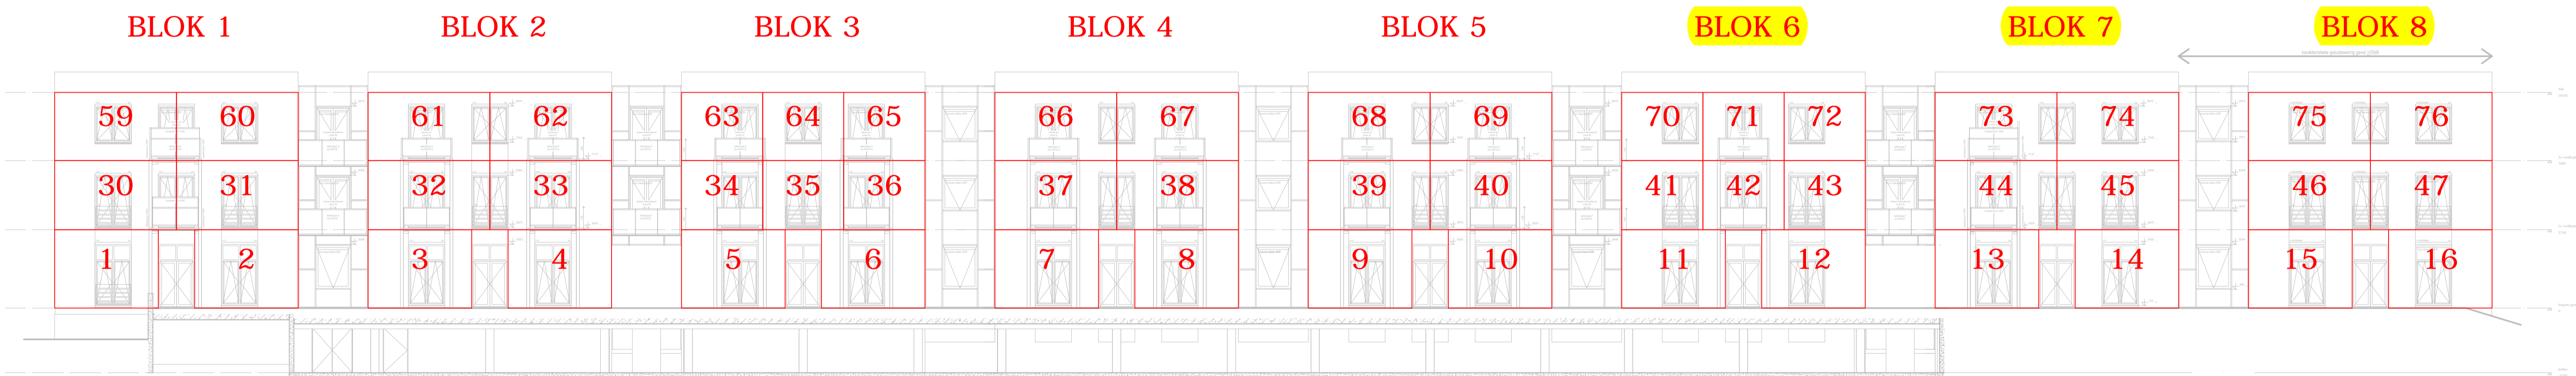

- Blok 1: 6 woningen
- Blok 2: 6 woningen
- Blok 3: 8 woningen
- Blok 4: 6 woningen
- Blok 5: 6 woningen
- Blok 6: 8 woningen**
- Blok 7: 6 woningen**
- Blok 8: 6 woningen**
- Blok 9: 7 woningen
- Blok 10: 7 woningen
- Blok 11: 6 woningen**
- Blok 12: 8 woningen**
- Blok 13: 7 woningen**
- Totaal: 87 woningen

project: 44449  
 Nieuwegein Merwedehof  
 onderdeel: Overzicht bouwnummers  
 schaal: 1:175 formaat: 594 x 841  
 getekend: j.boer @trebbe.nl datum: 26-11-2015  
 wijzigingen:

woningtype: Bouwnr.: B001  
 tek.nr.:  
 Trebbe West B.V.  
 Postbus 1232  
 3430 BE Nieuwegein  
 t 088-259 02 00  
 e info@trebbe.nl  
 i www.trebbe.nl