

ONDERDEEL

Brandscheidingen

A08-02

WIJZIGING



INDEX

OMSCHRIJVING

DATUM

PROJECT

VILLAWAL NIEUWEGEIN

OPDR.GVR

LOCAL DEVELOPMENT BV

(T)
(F)

ARCHITECT

OIII ARCHITECTEN

GRASWEG 79
1031 HX AMSTERDAM

020-6277140 (T)
info@o-drie.nl (E)
www.o-drie.nl (I)

ONDERDEEL

Brandscheidingen

A08-02

INFO

SCHAAL

FORMAAT
420x297

REFERENTIE
31404

DATUM
22-01-2015

WIJZIGING



- woningscheidende constructie wdbdo 30 minuten
 - scheidingsconstructie leidingschachten wdbdo 30 minuten



ARCHITECT PROJECT
 OIII ARCHITECTEN
 GRASWEG 53A
 1031 HK AMSTERDAM

WIJZIGINGEN
 INDEX DATUM

INFO ONDERDEEL
 Brandscheidingen Begane Grond
 A08-02/A

SCHAAL 1: 350	FORMAAT 420x297	REFERENTIE 31404	DATUM 22-01-2015	WIJZIGING
------------------	--------------------	---------------------	---------------------	-----------



- woningscheidende constructie wdbbo 30 minuten
 - scheidingsconstructie leidingschachten wdbbo 30 minuten




ARCHITECT PROJECT
 OIII ARCHITECTEN
 GRASWEG 53A
 1031 HK AMSTERDAM

020-6277140 (T)
 info@o-rie.nl (E)
 www.o-rie.nl (I)

WIJZIGINGEN
 INDEX DATUM

INFO ONDERDEEL
 Brandscheidingen Verdiepingen
 A08-02/B

SCHAAL 1: 350	FORMAAT 420x297	REFERENTIE 31404	DATUM 22-01-2015	WIJZIGING
------------------	--------------------	---------------------	---------------------	-----------

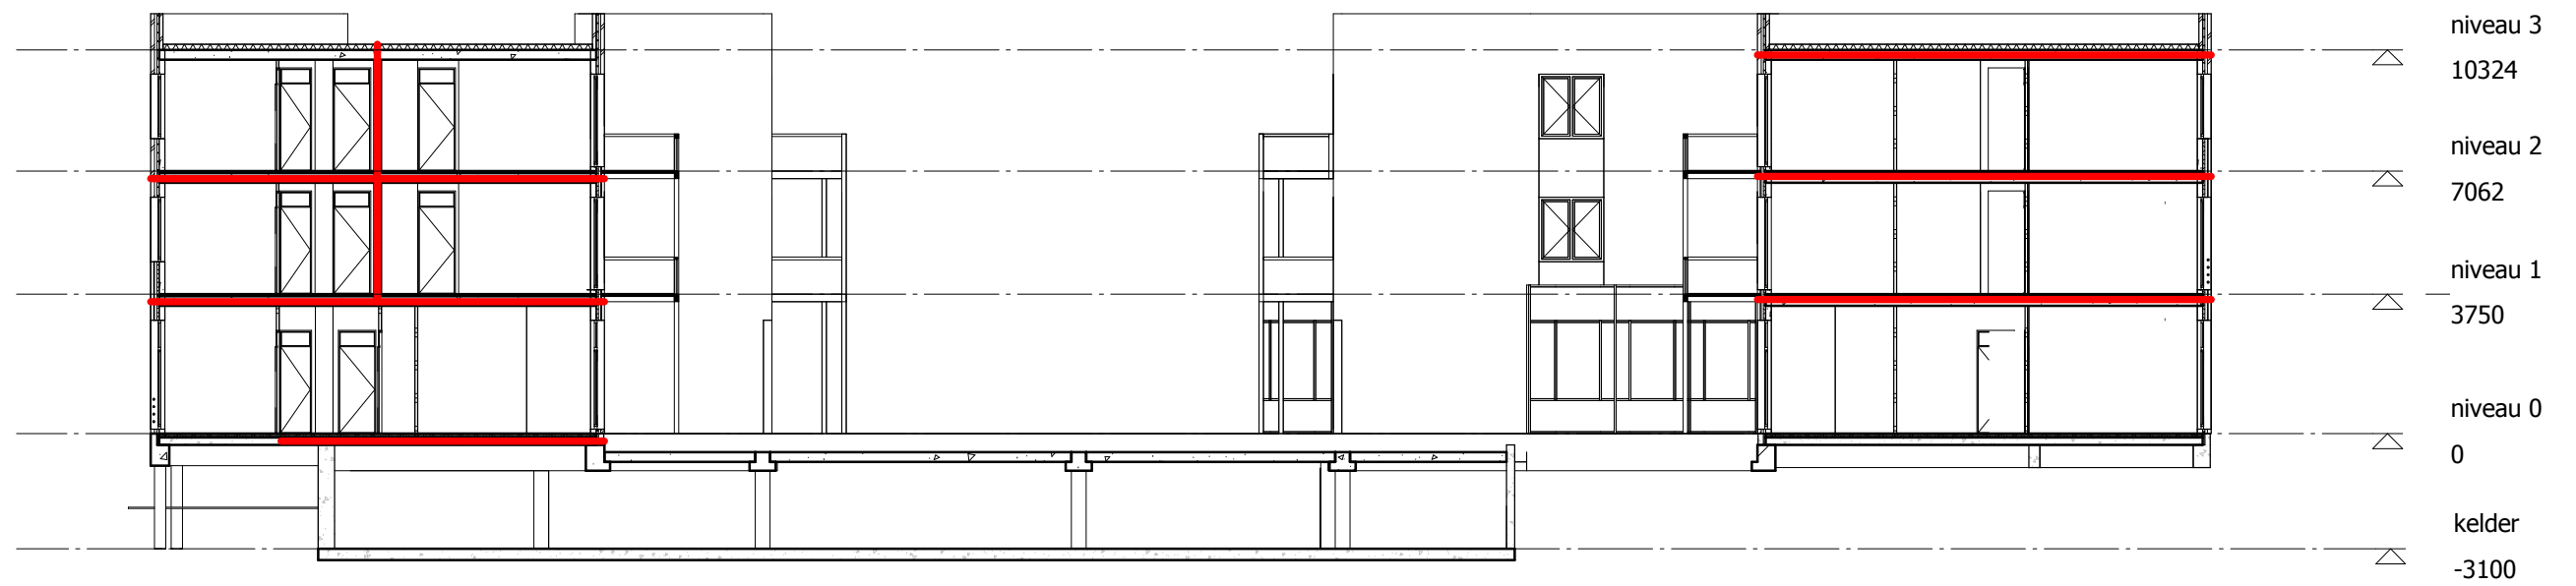

- woningscheidende constructie wdbbo 30 minuten
 - scheidingsconstructie leidingschachten wdbbo 30 minuten



ARCHITECT PROJECT
 OIII ARCHITECTEN
 GRASWEG 53A
 1031 HK AMSTERDAM

WIJZIGINGEN
 INDEX DATUM

ONDERDEEL
 Brandscheidingen Bouwlagen A08-02/C

SCHAAL 1 : 200	FORMAAT 420x297	REFERENTIE 31404	DATUM 22-01-2015	WIJZIGING
-------------------	--------------------	---------------------	---------------------	-----------